



MU14

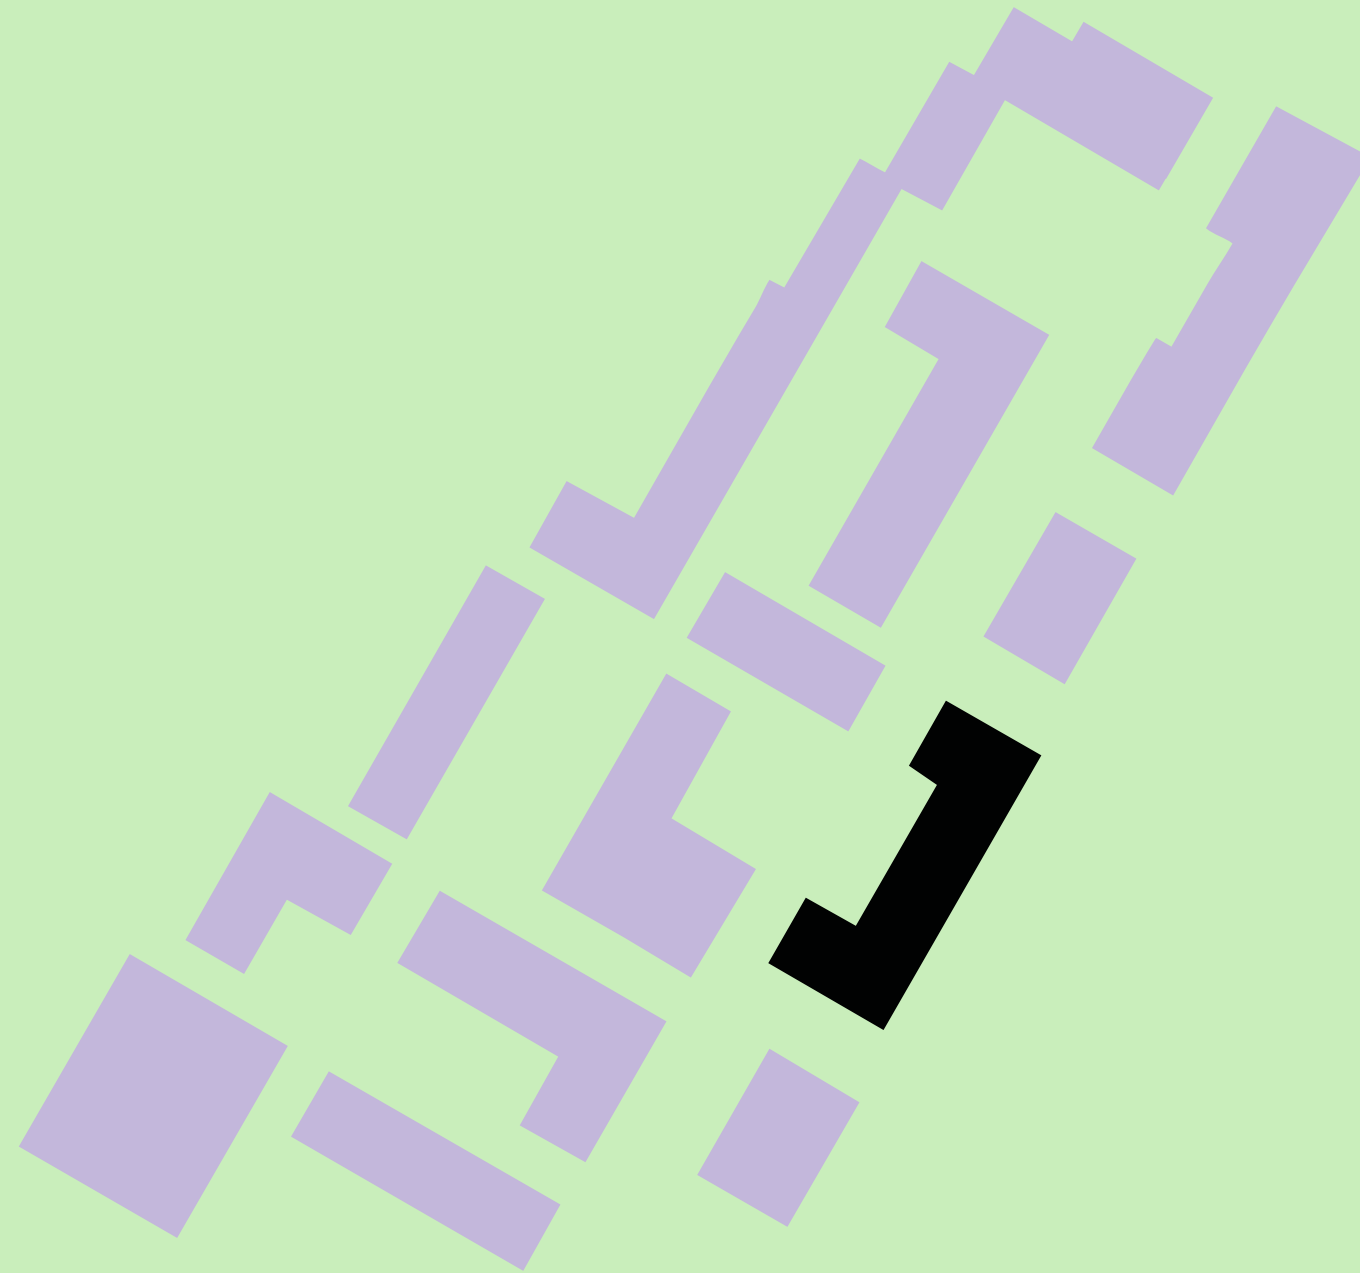

bleis

MU14

Lageplan
1:500

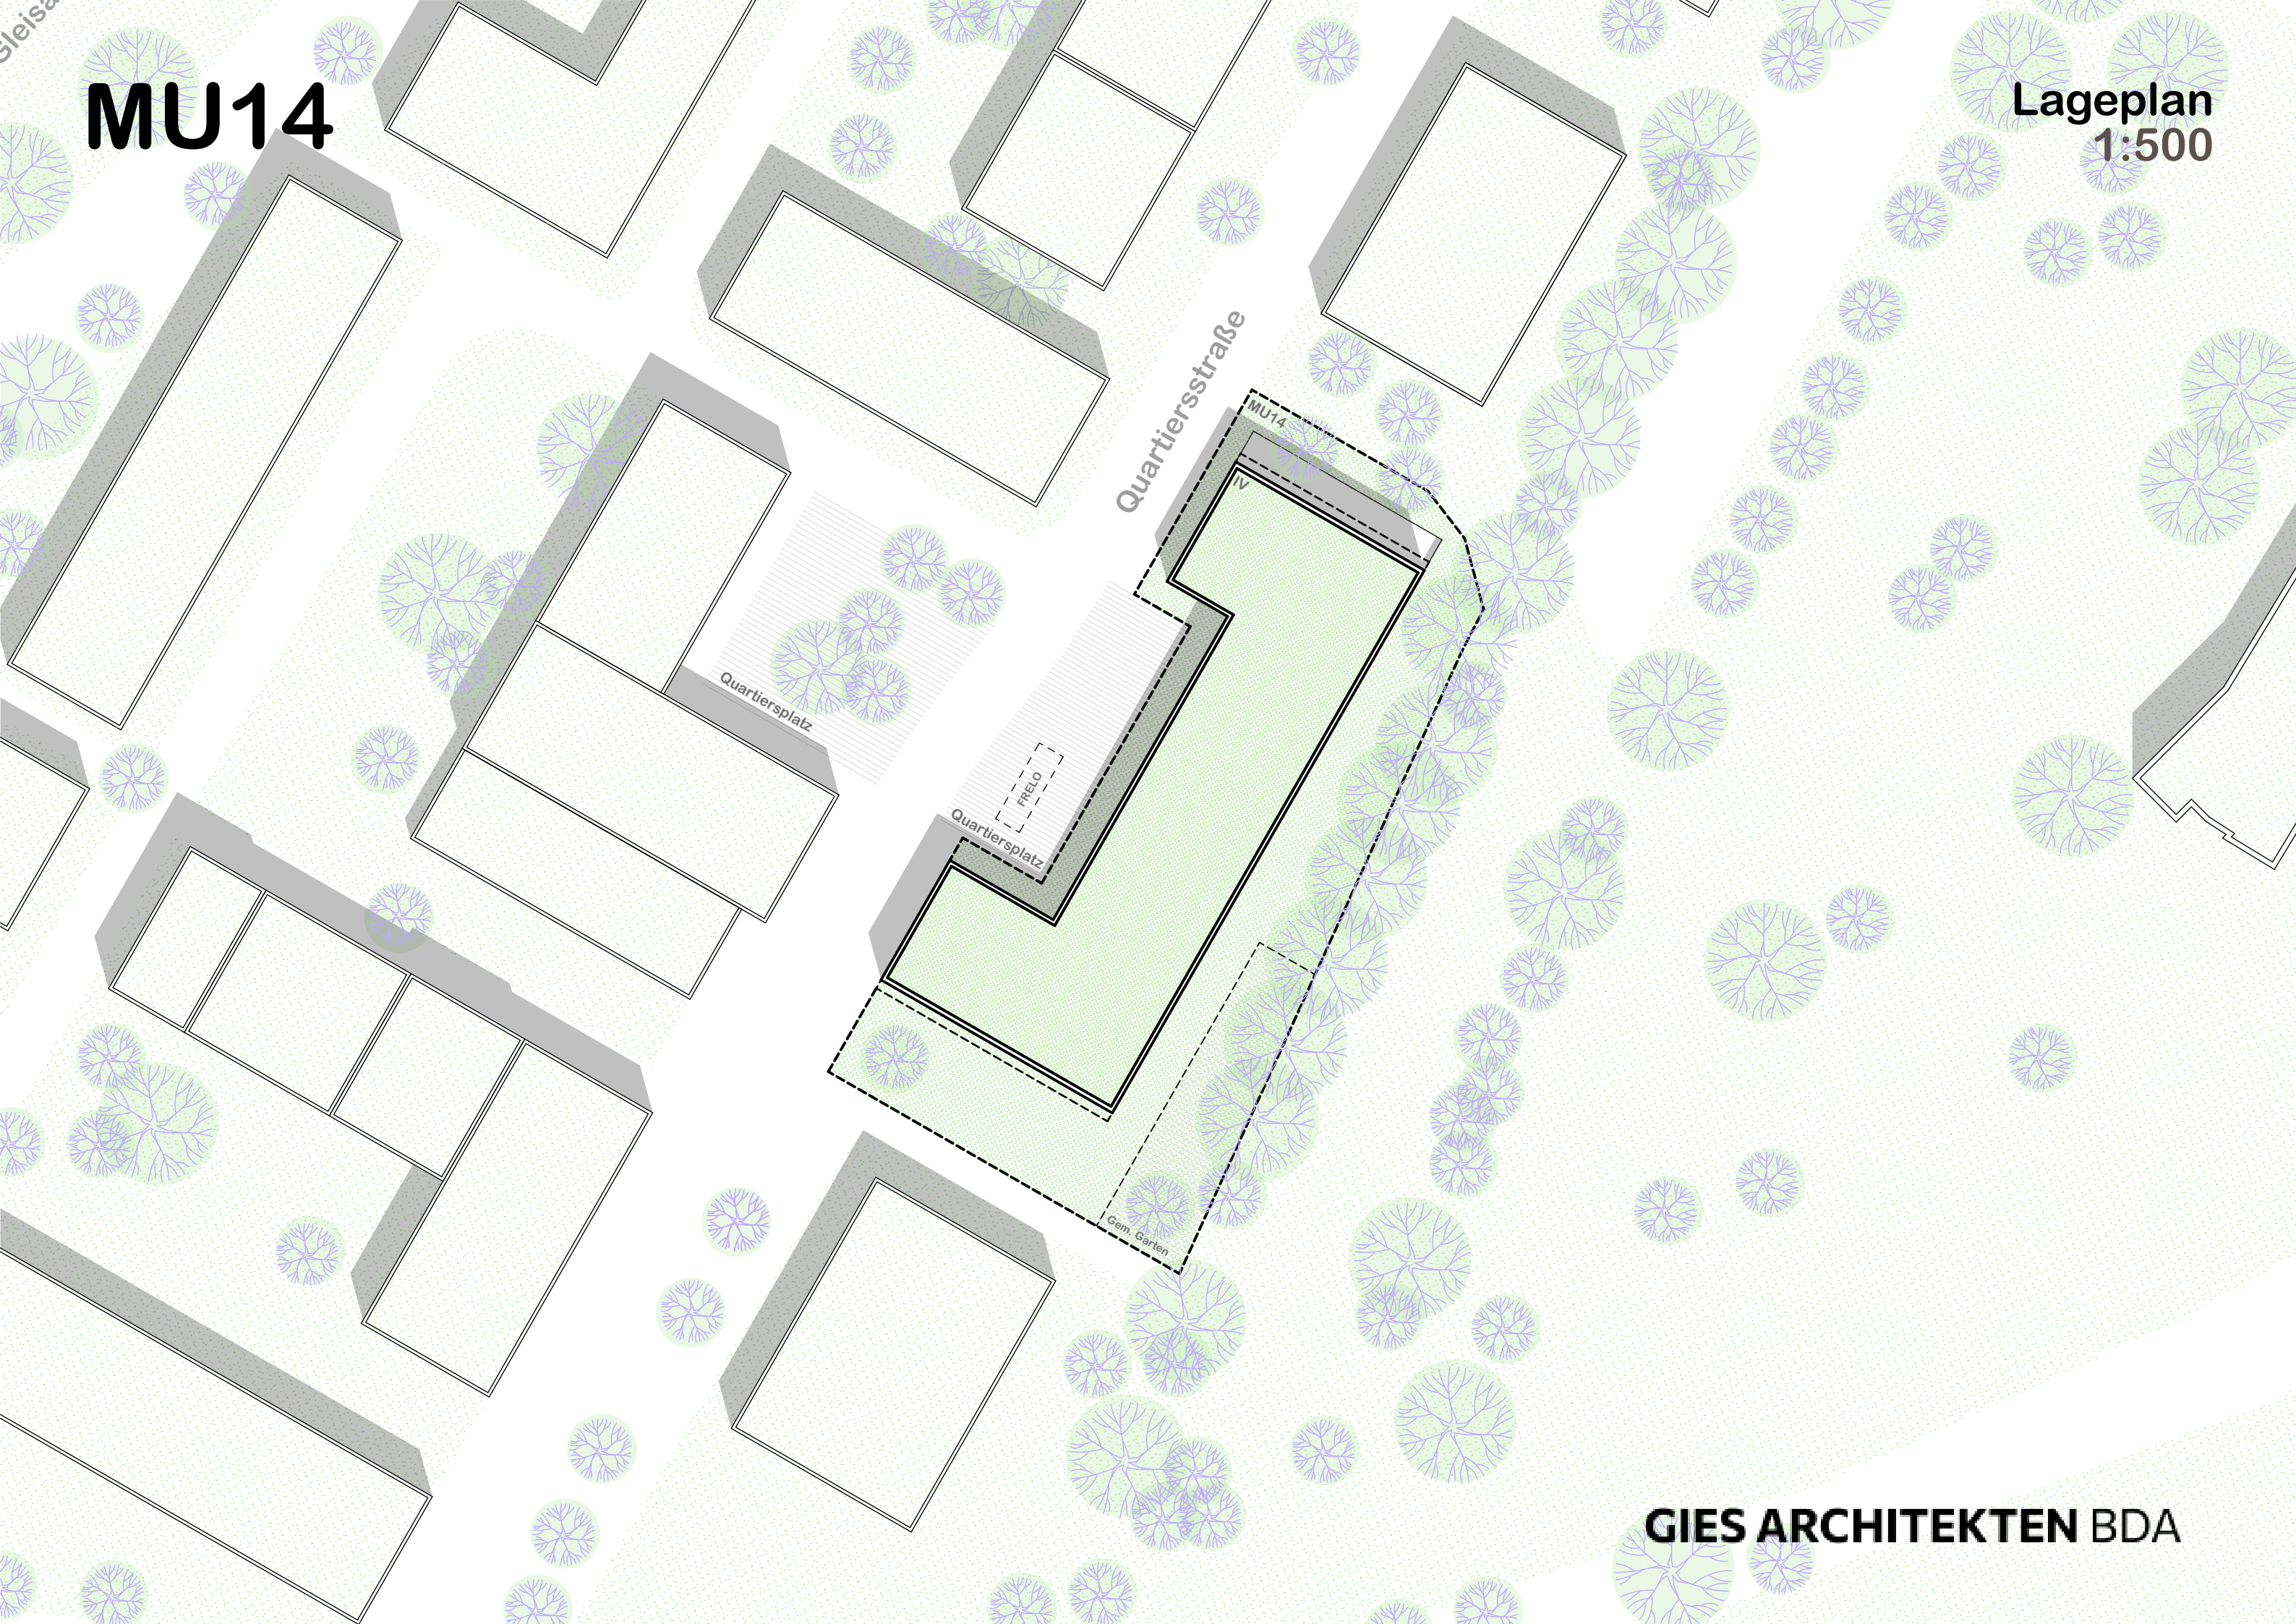

GIES ARCHITEKTEN BDA

PARK




PLATZ


PARK




PARK

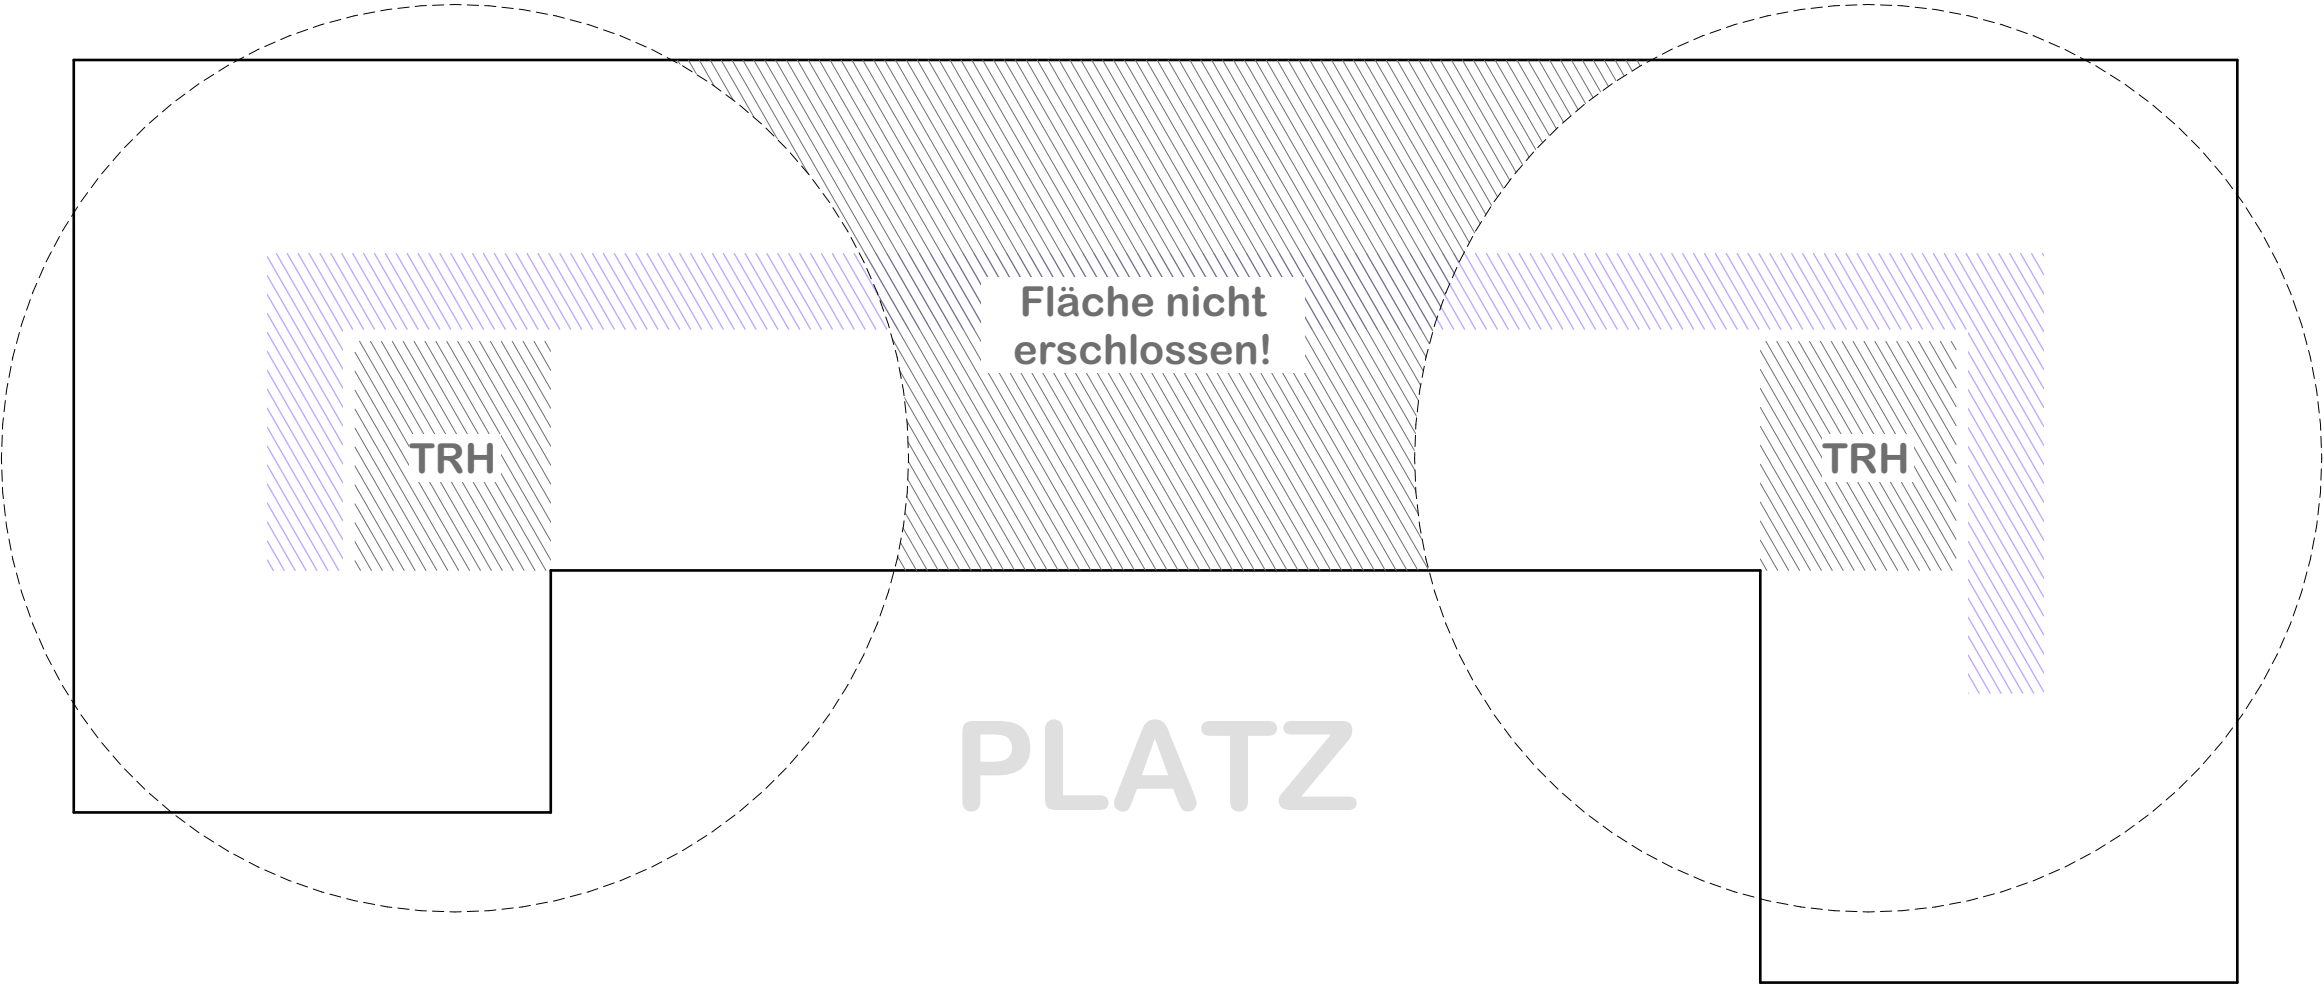


PARK

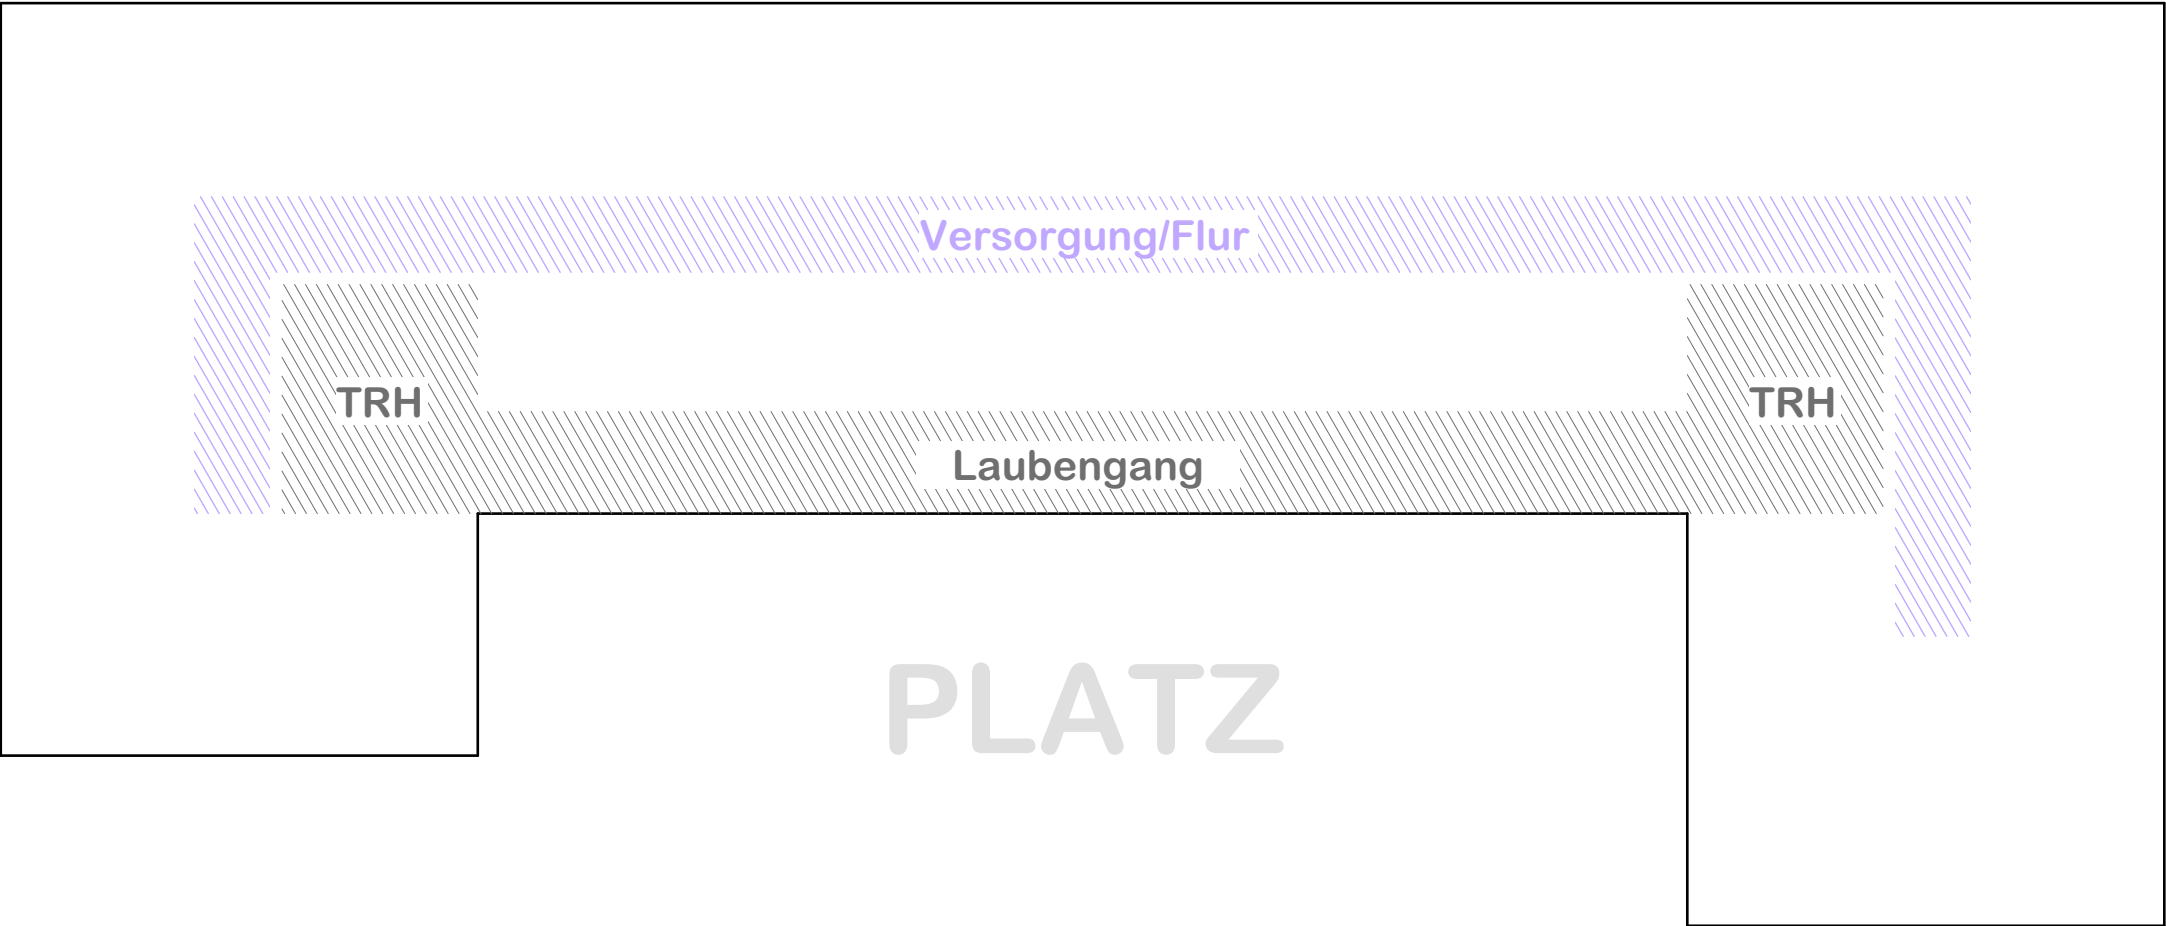


PARK

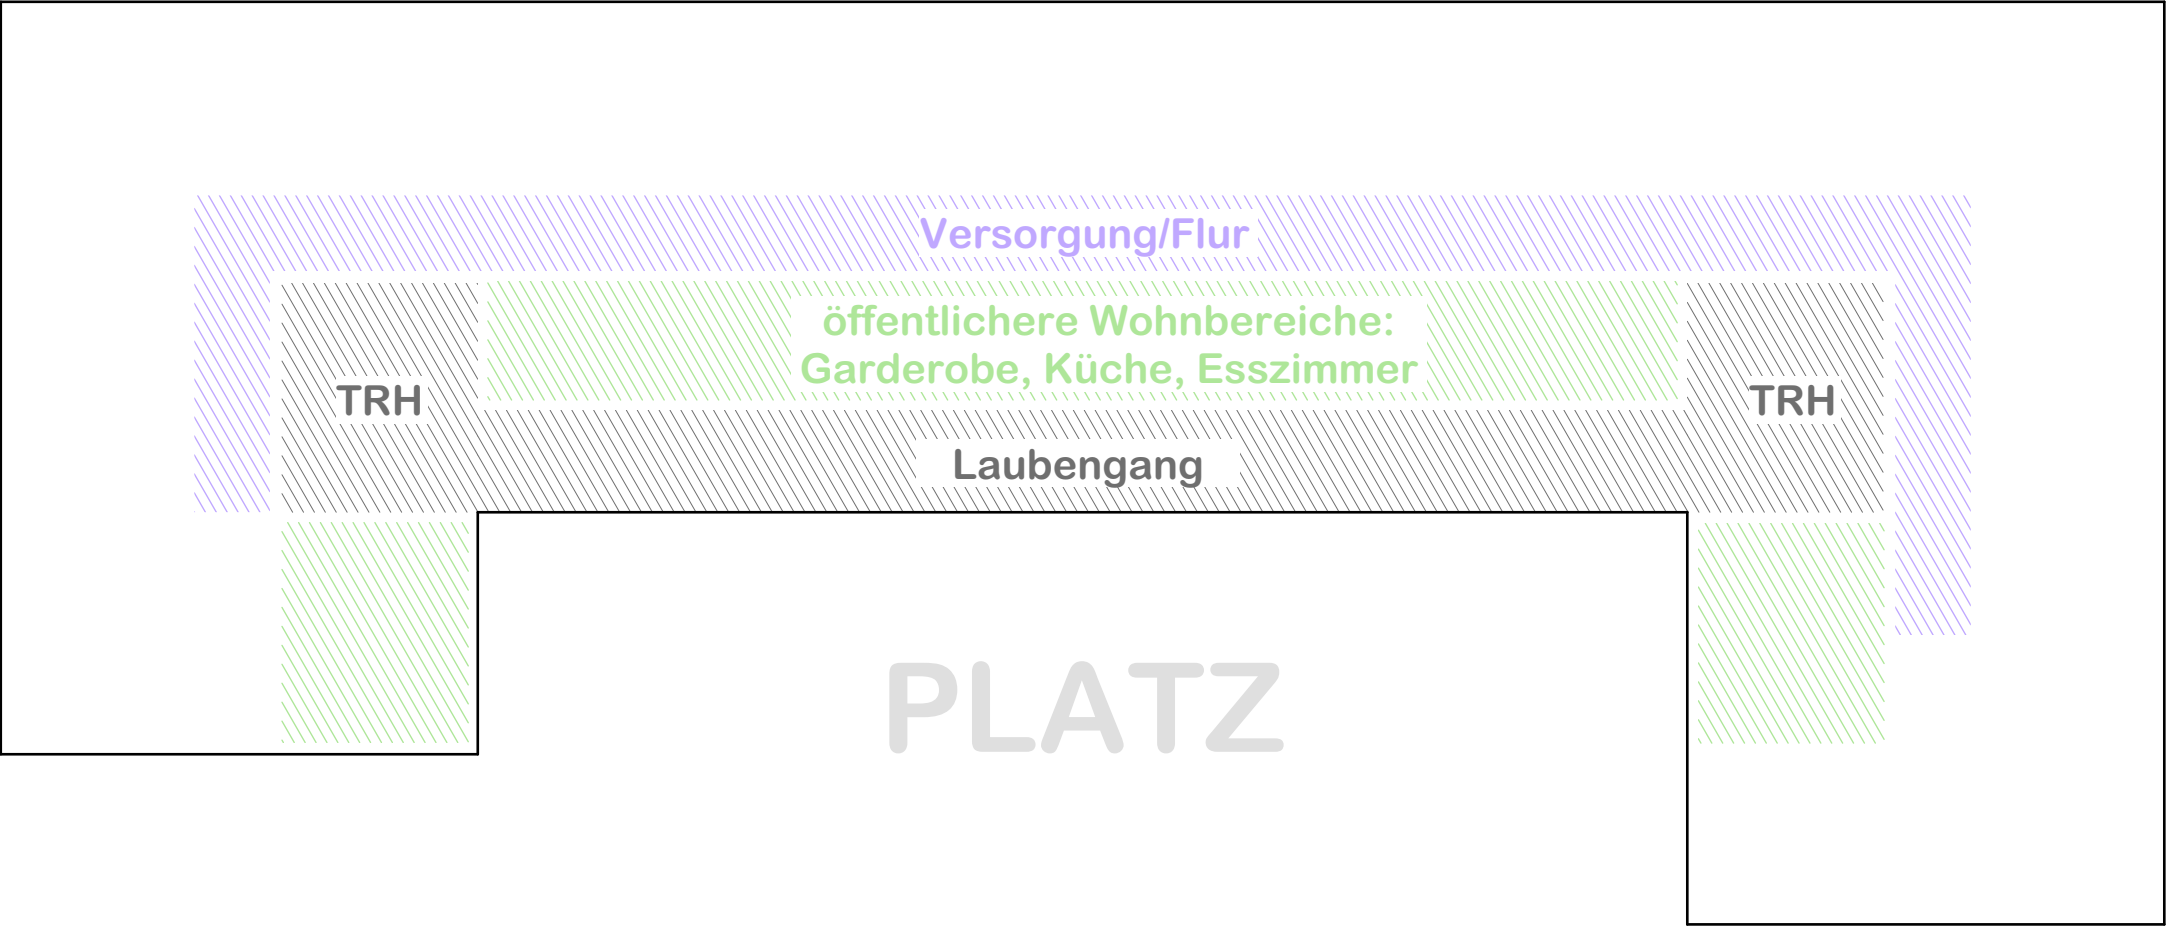


PARK

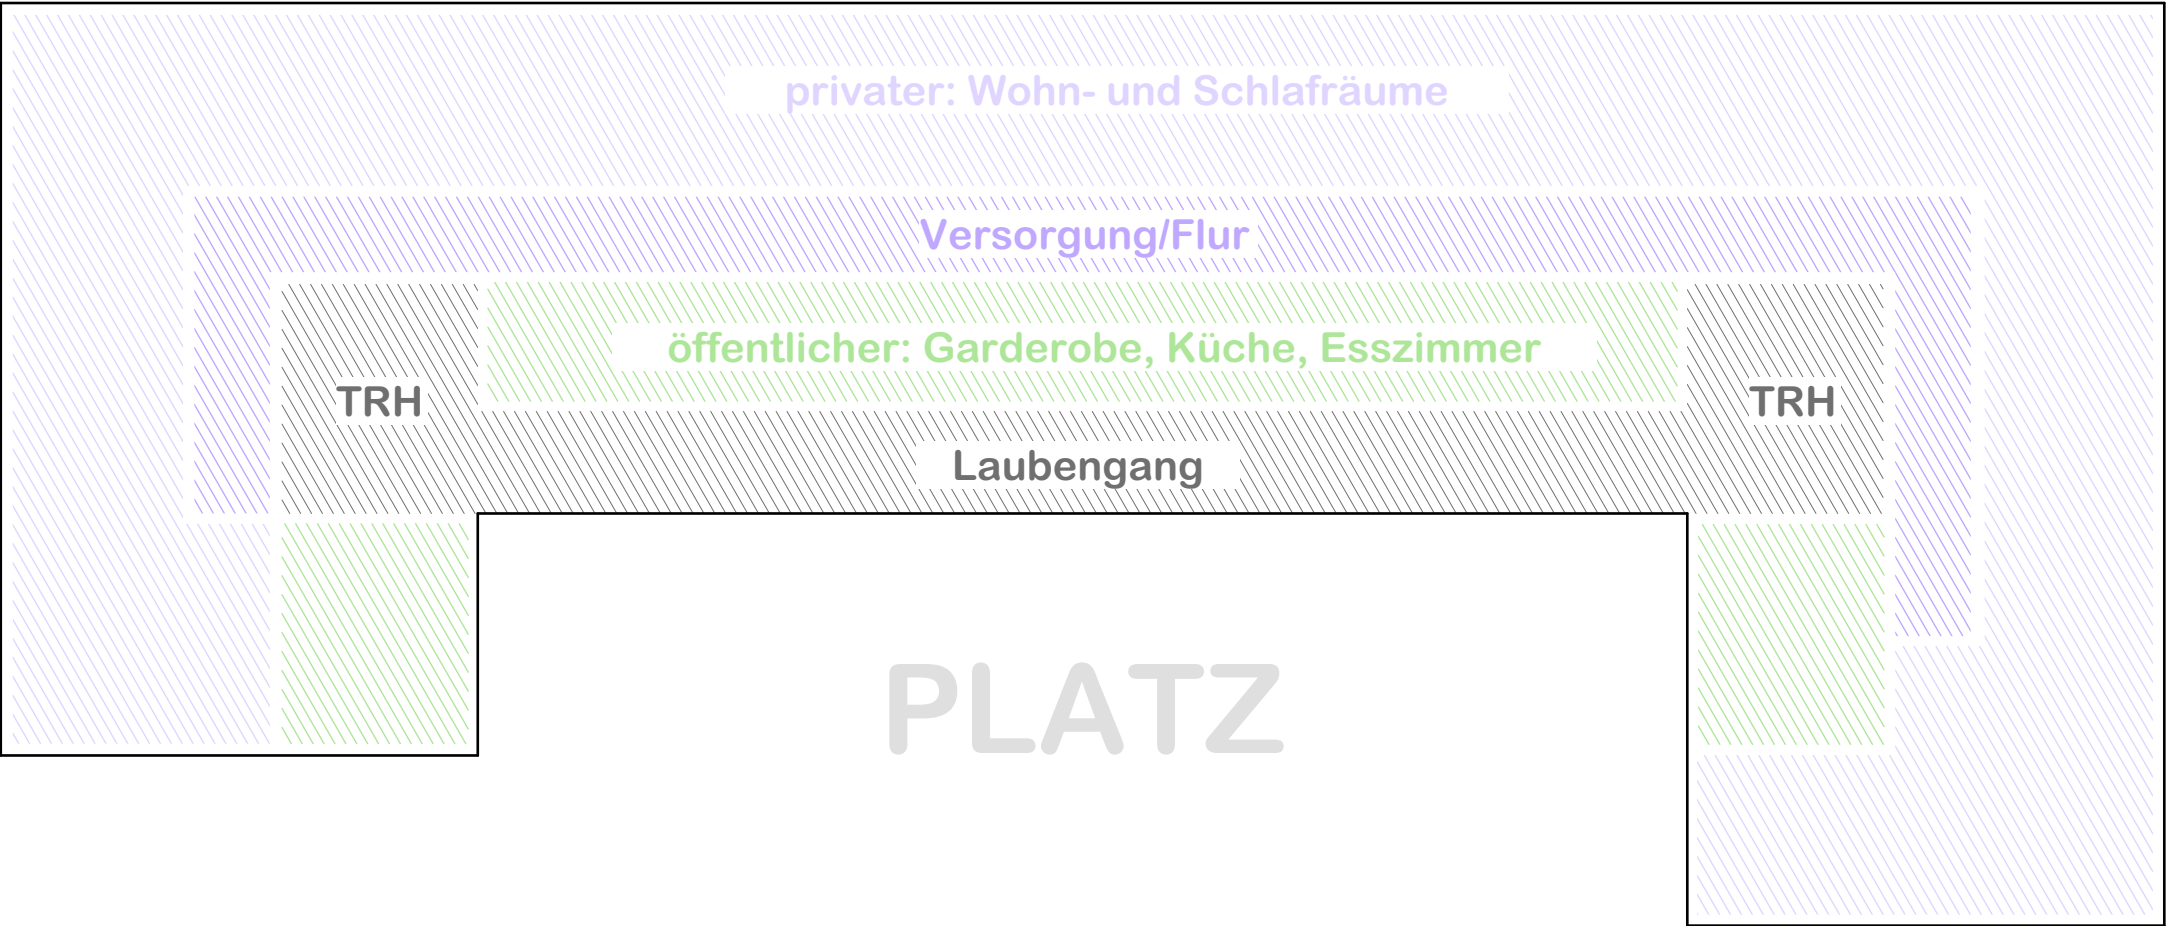


PARK

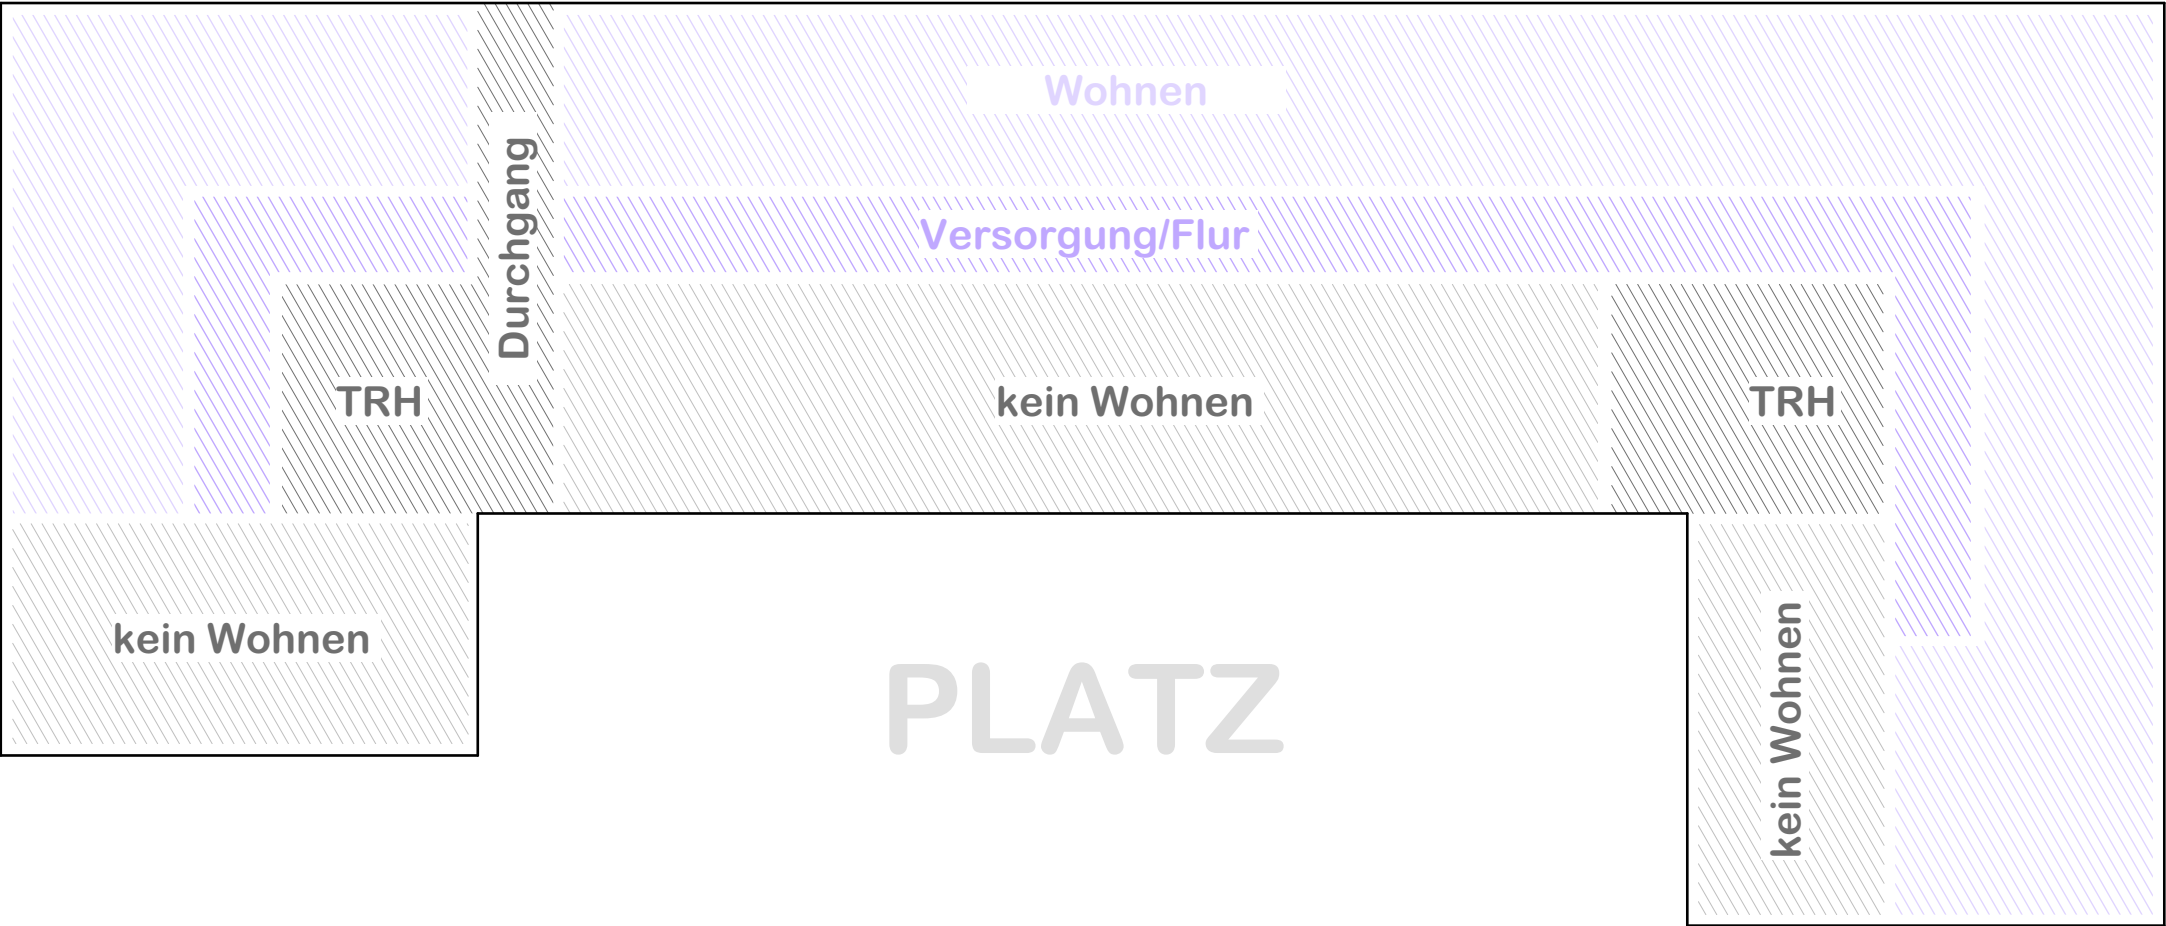


PARK

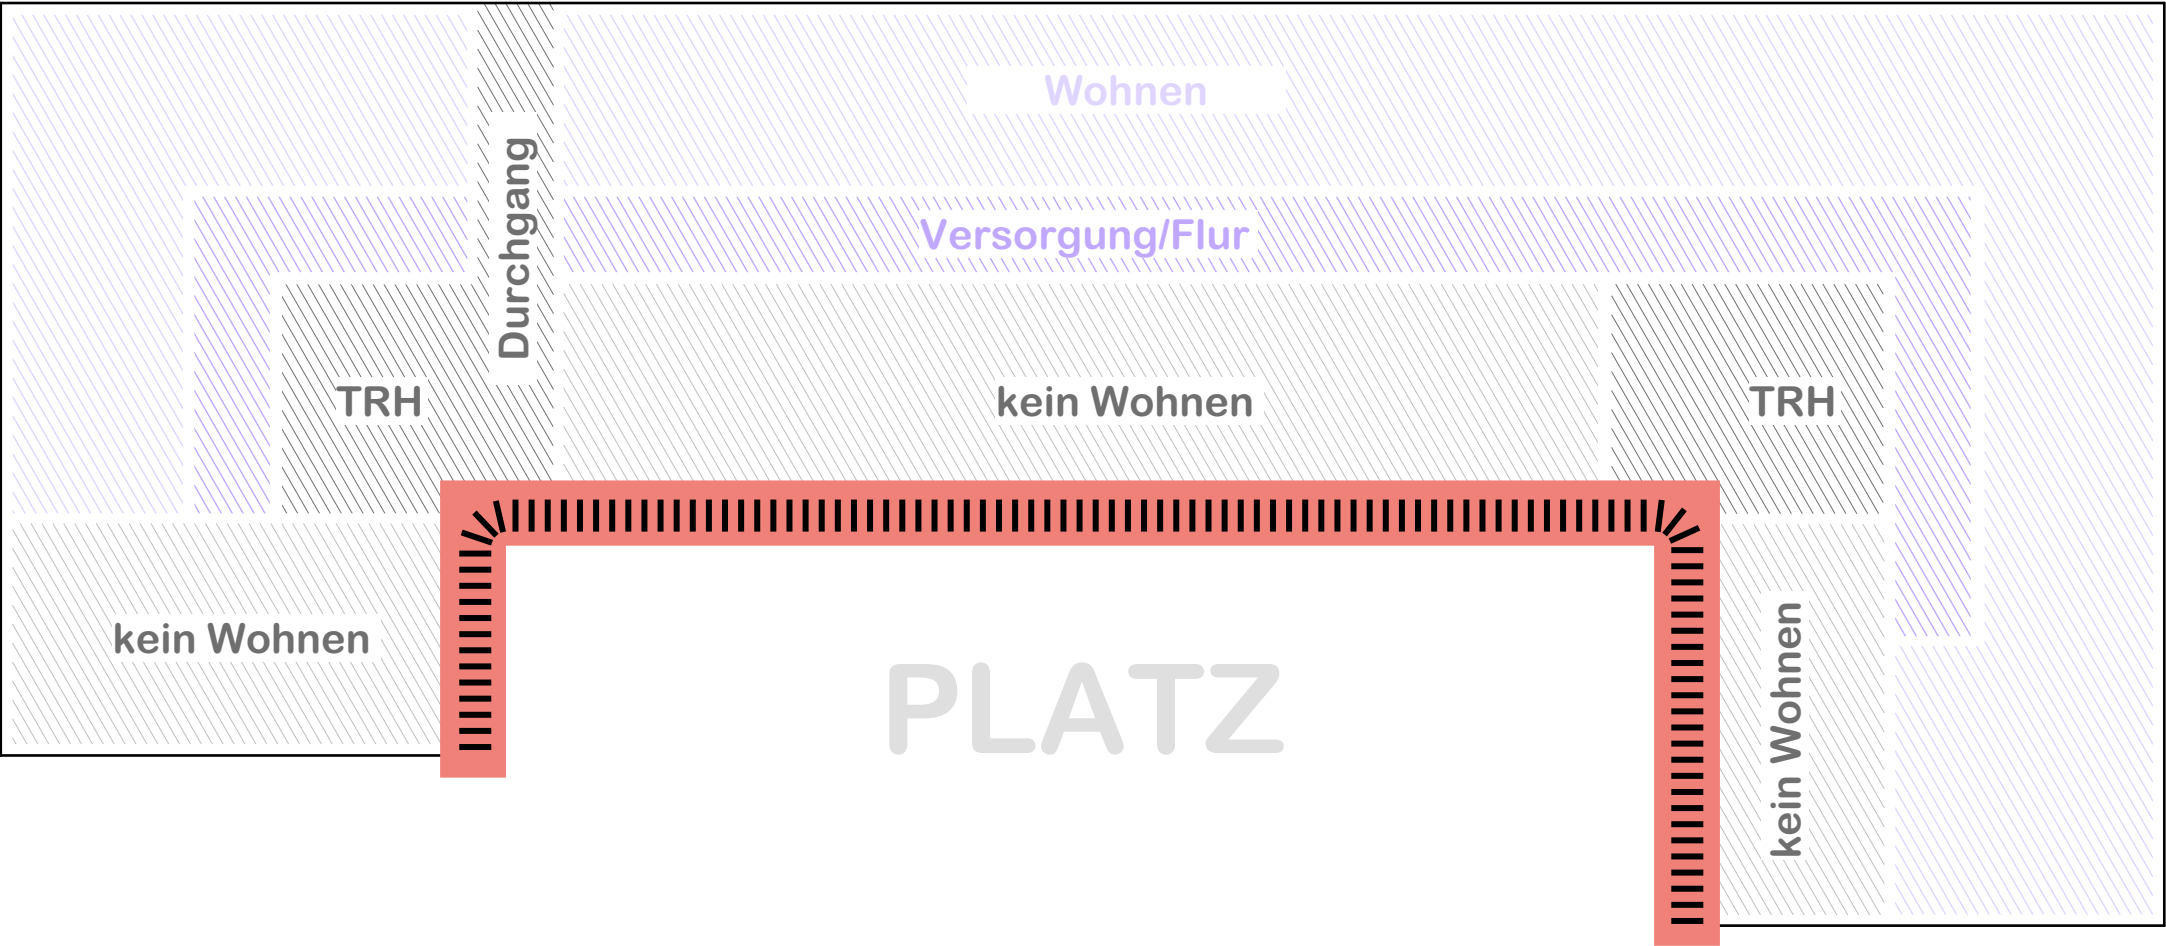


§ Kein Wohnen zum Platz

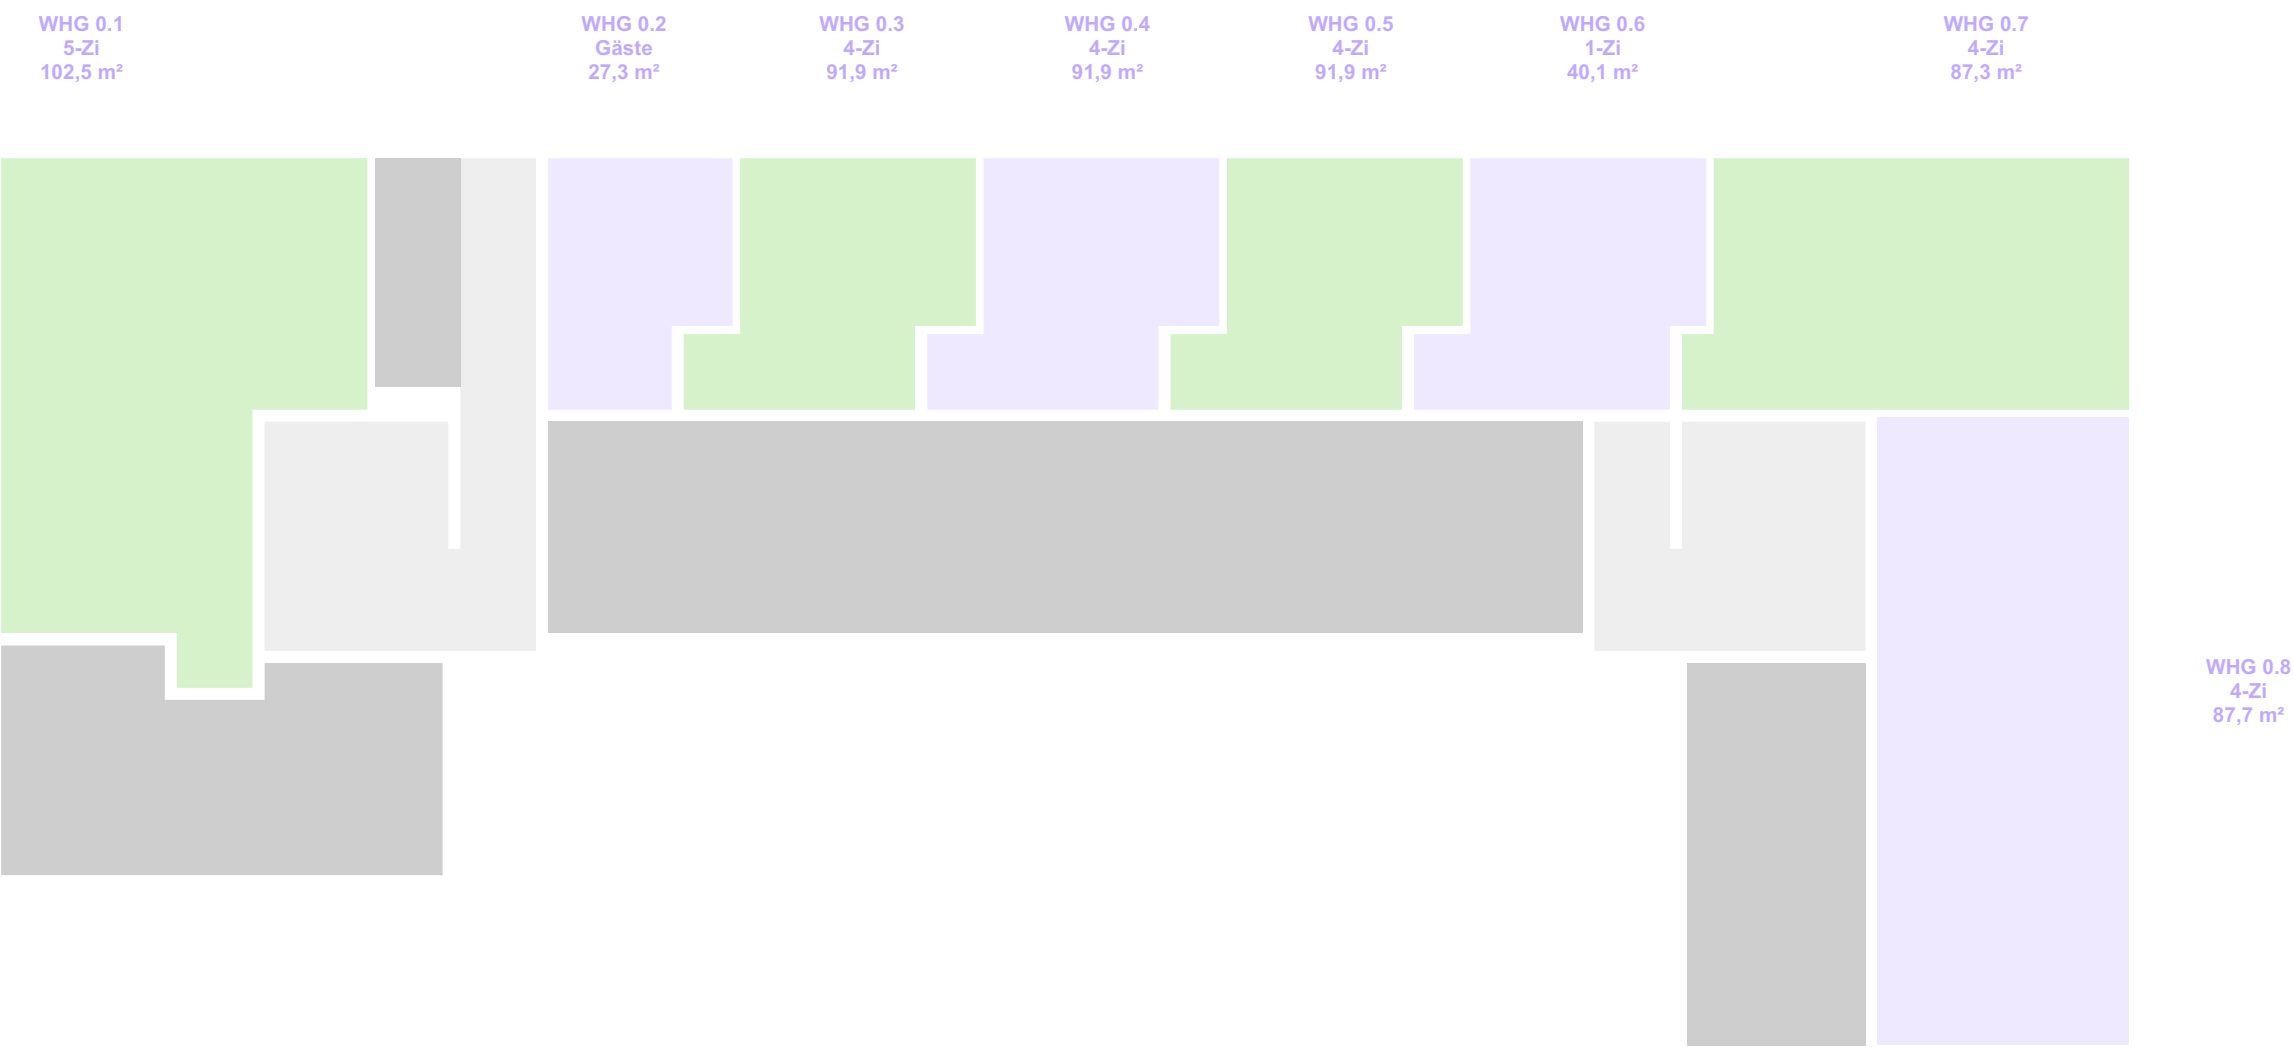


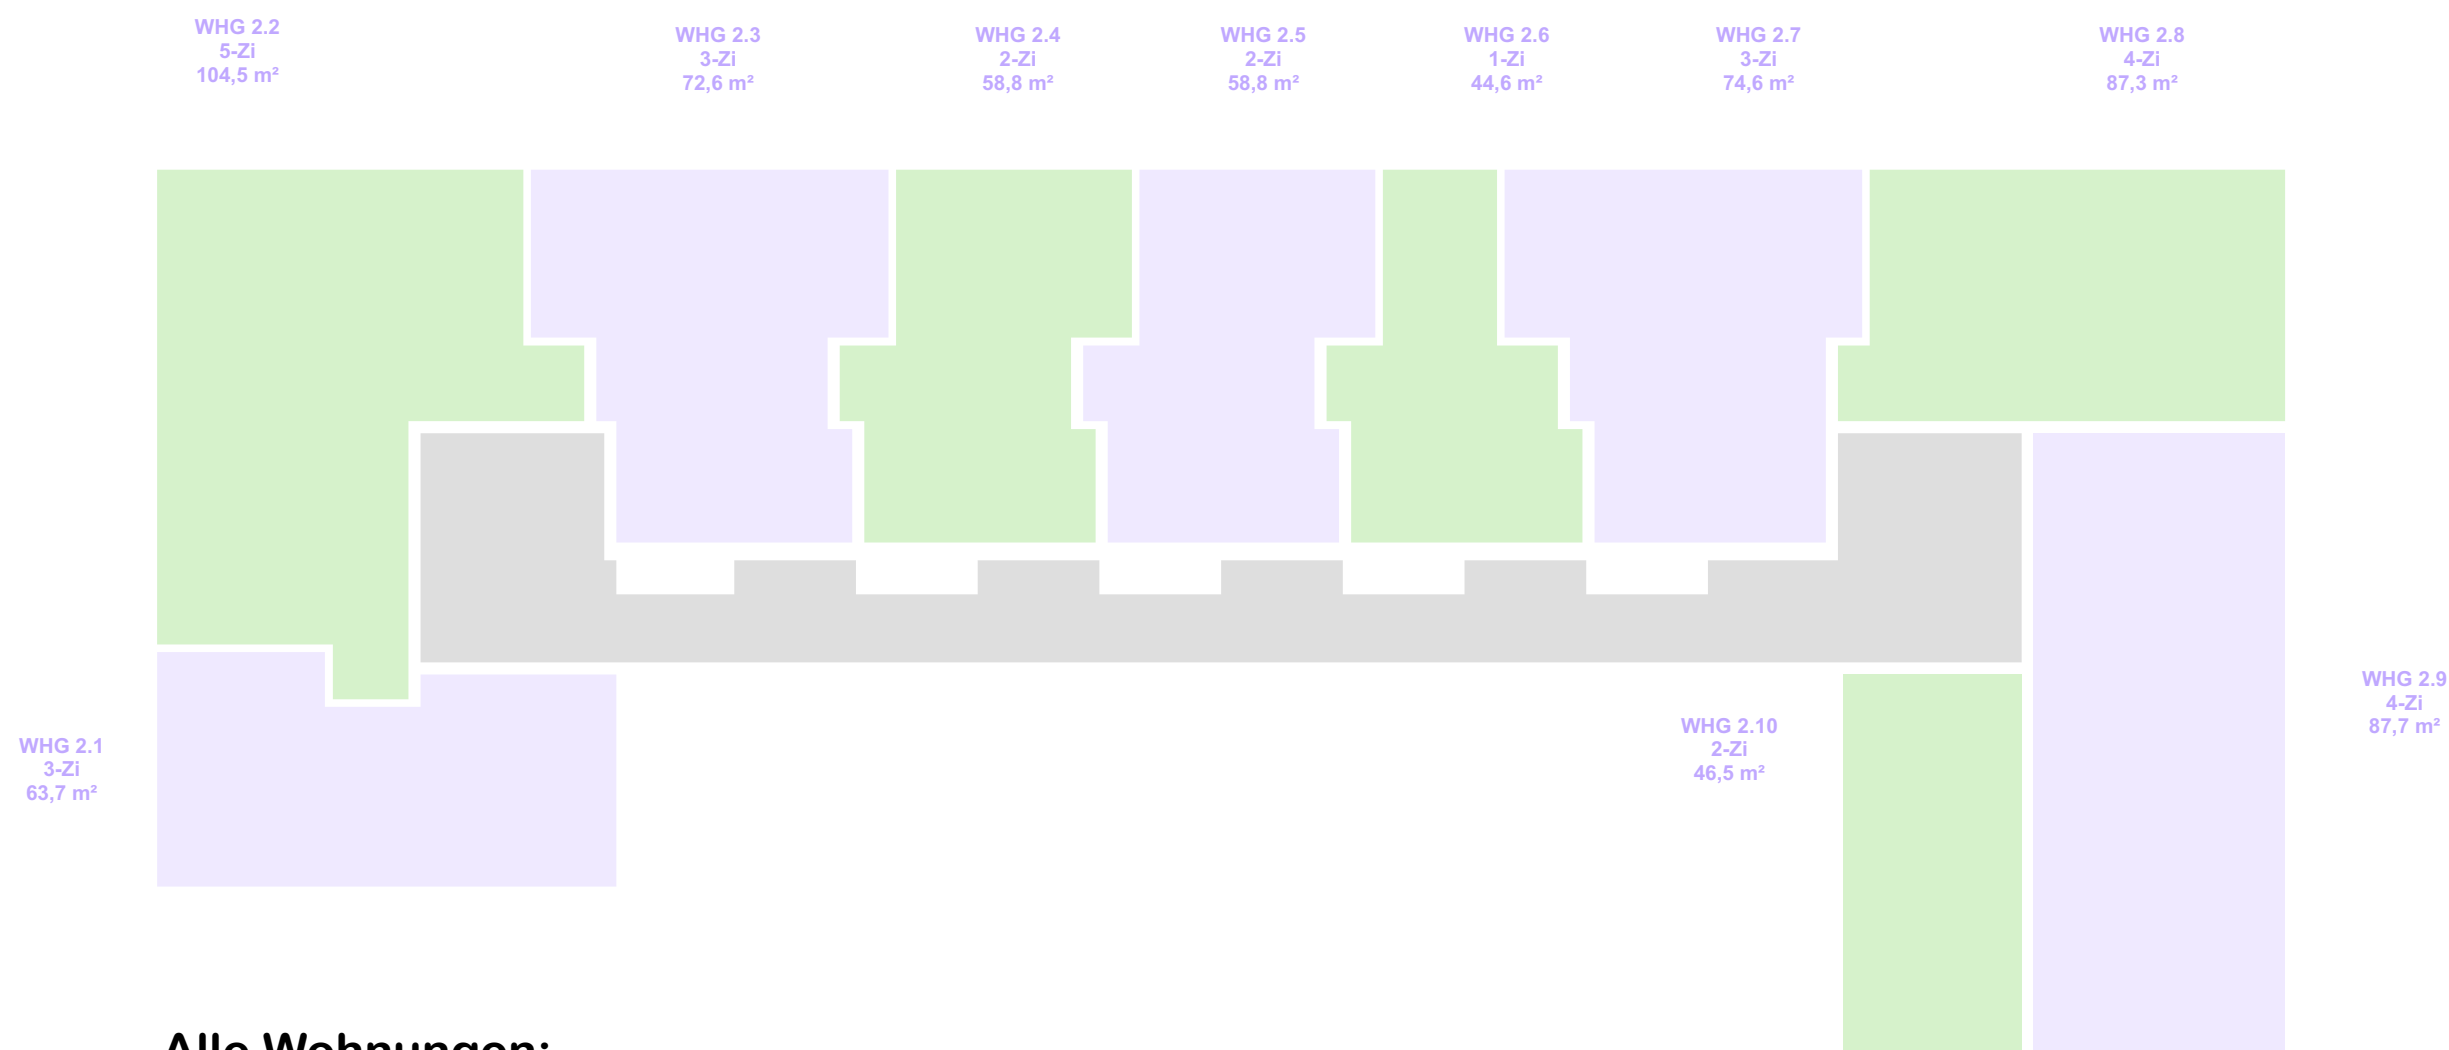

Alle Wohnungen:


- Barrierefrei nach §35 LBO
- Förderfähige Wohnungsgrößen

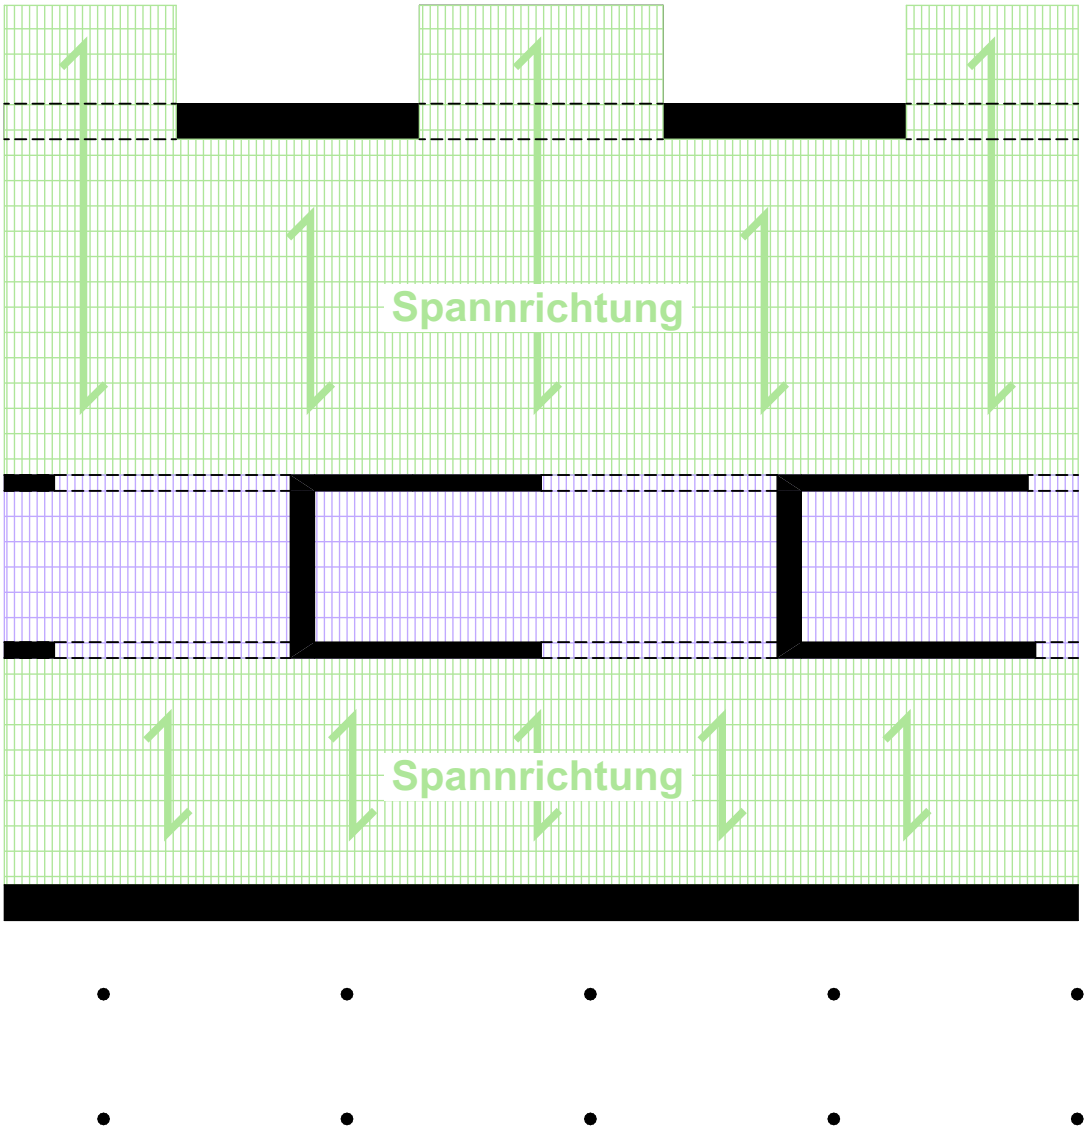


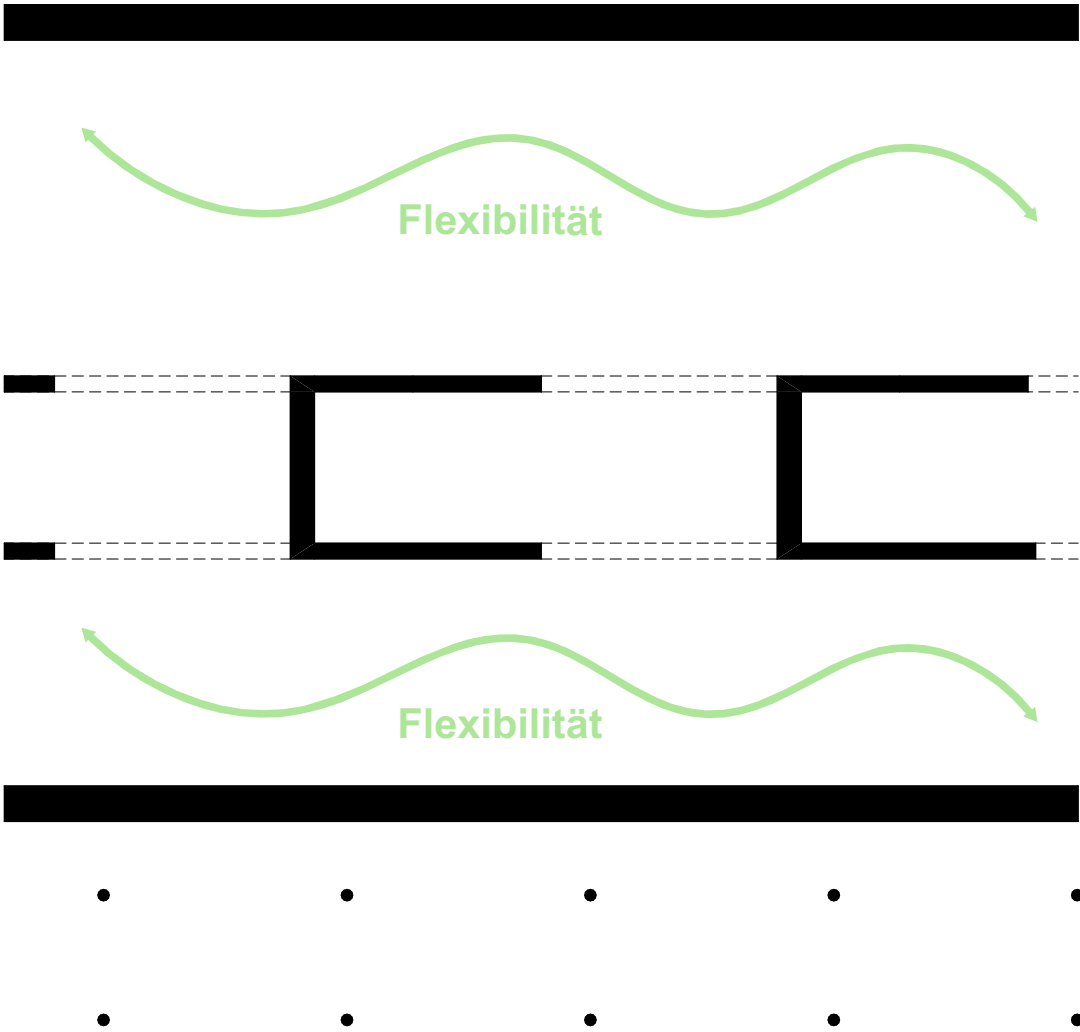






Installationsstränge

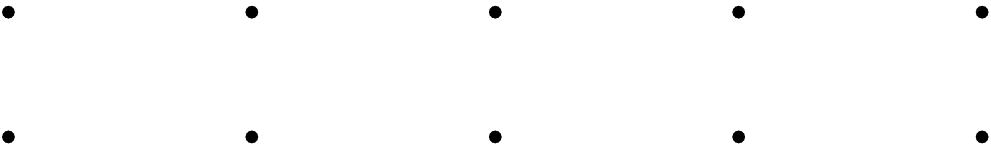


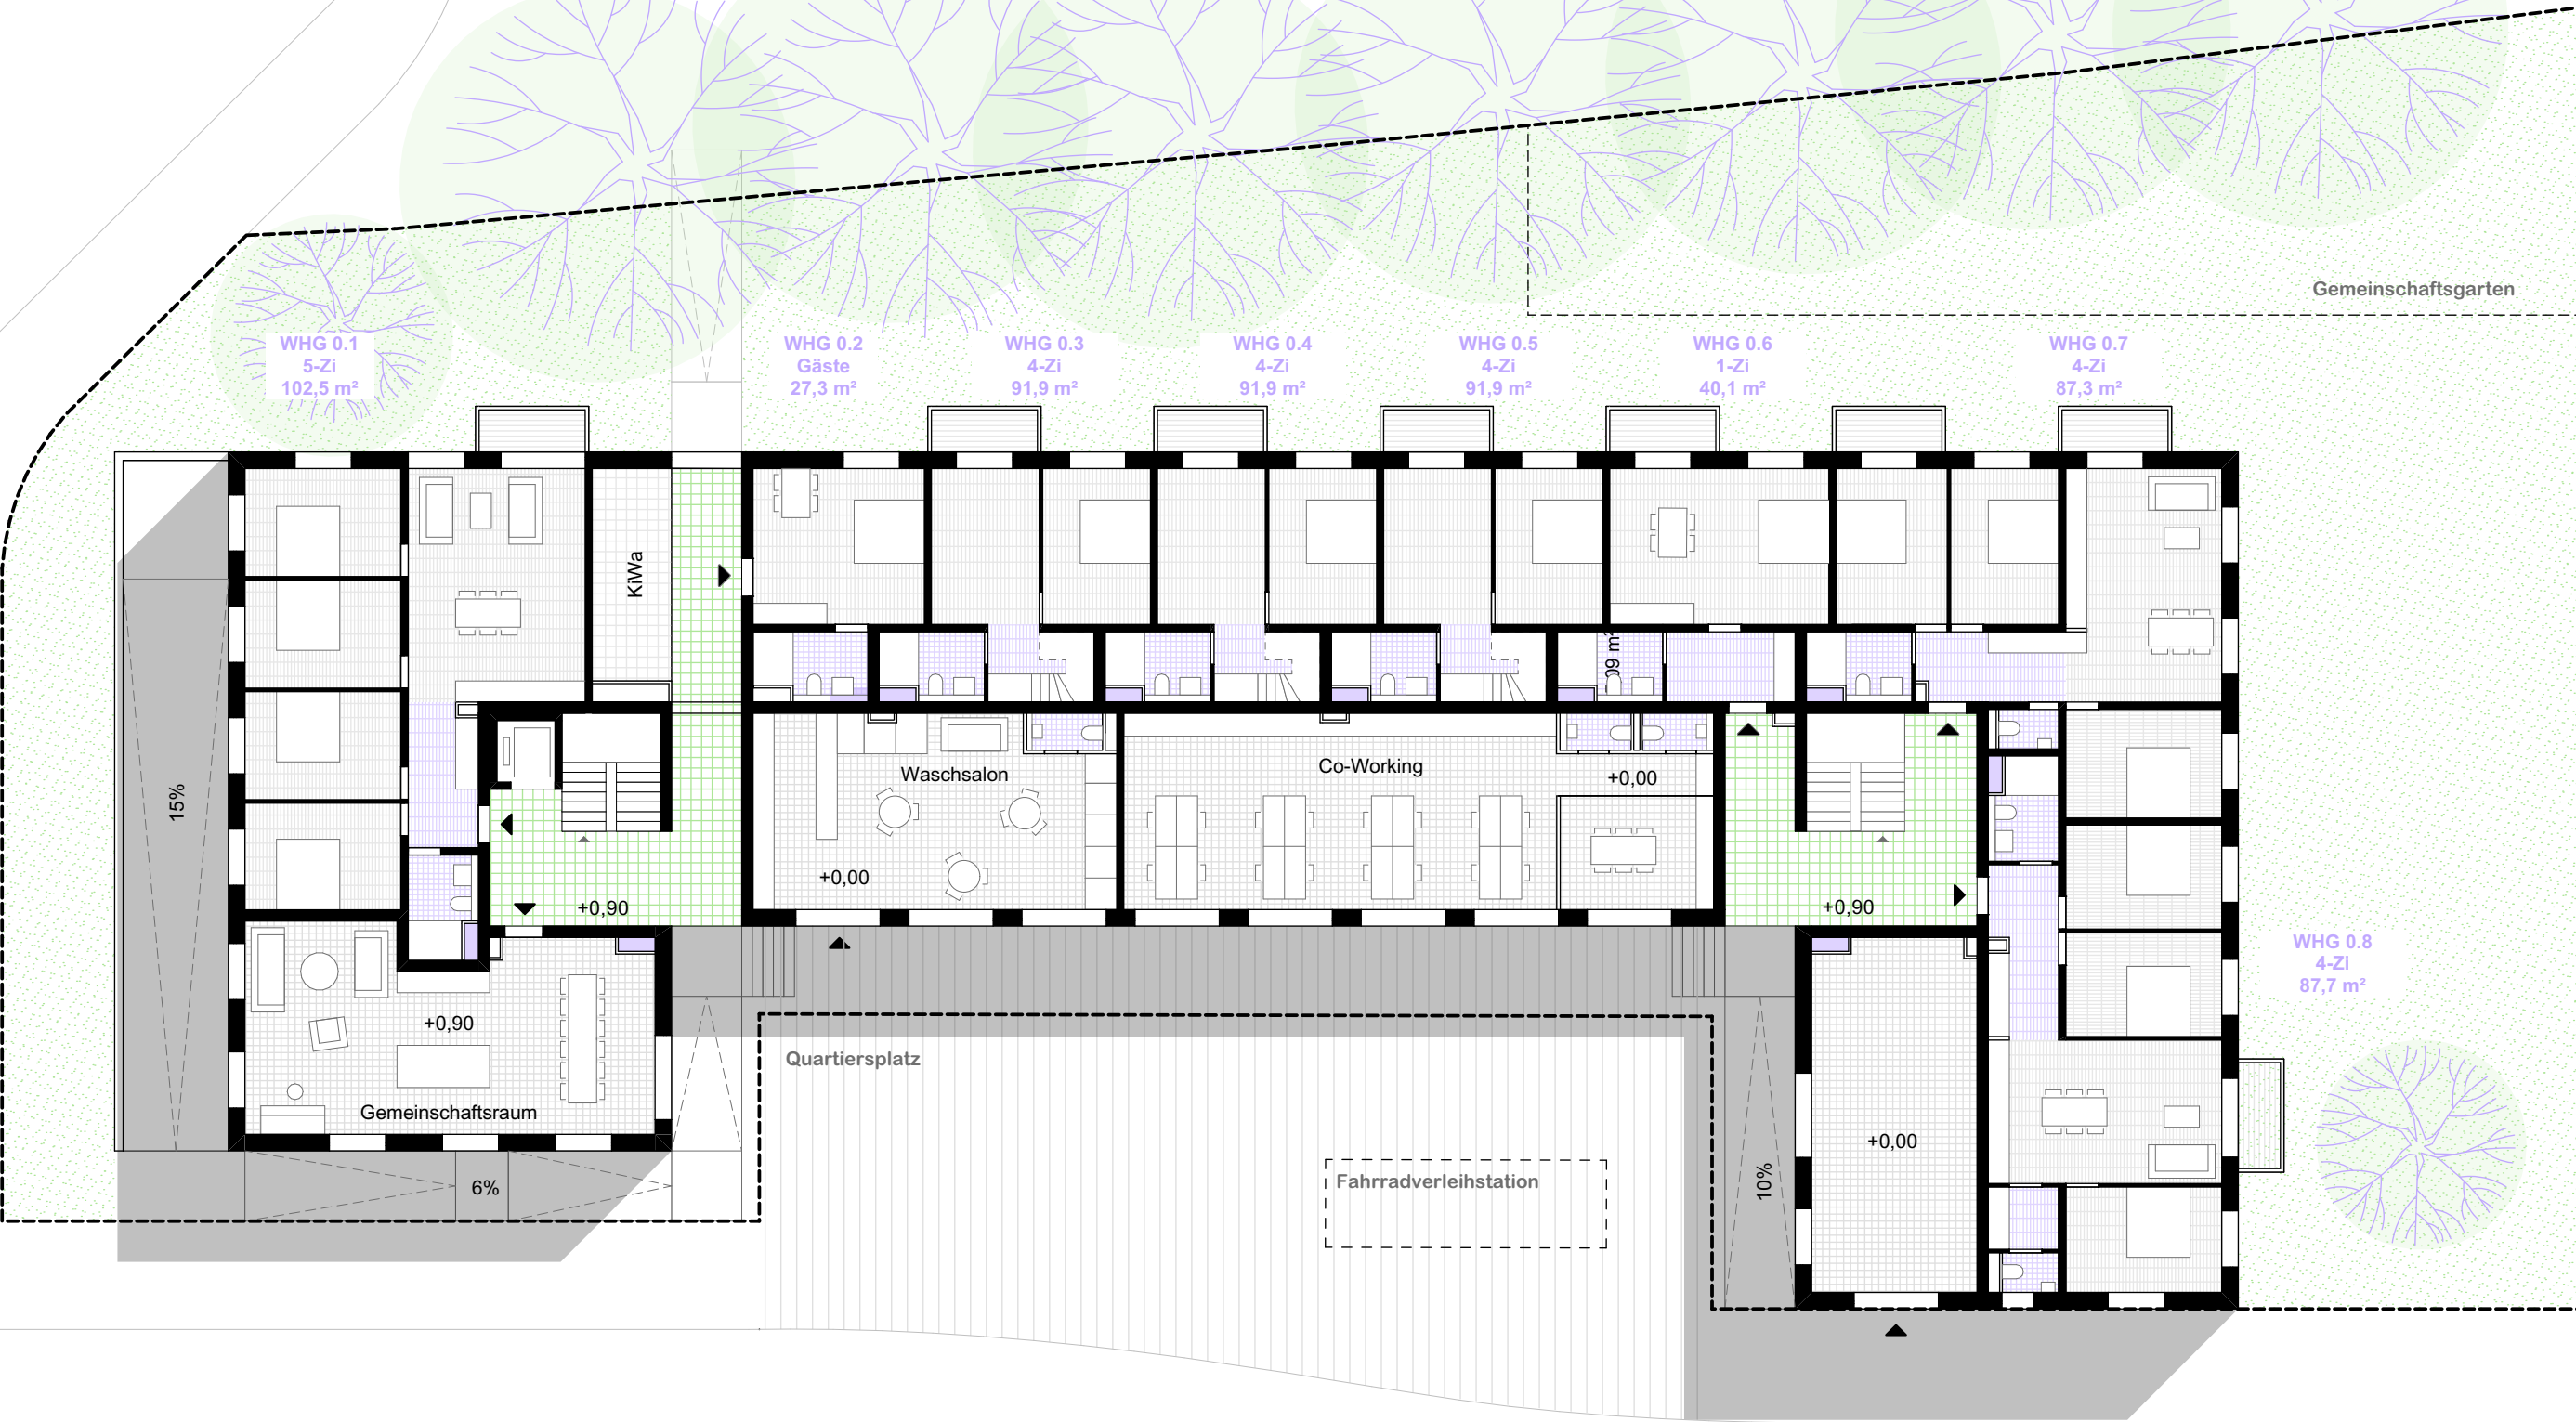


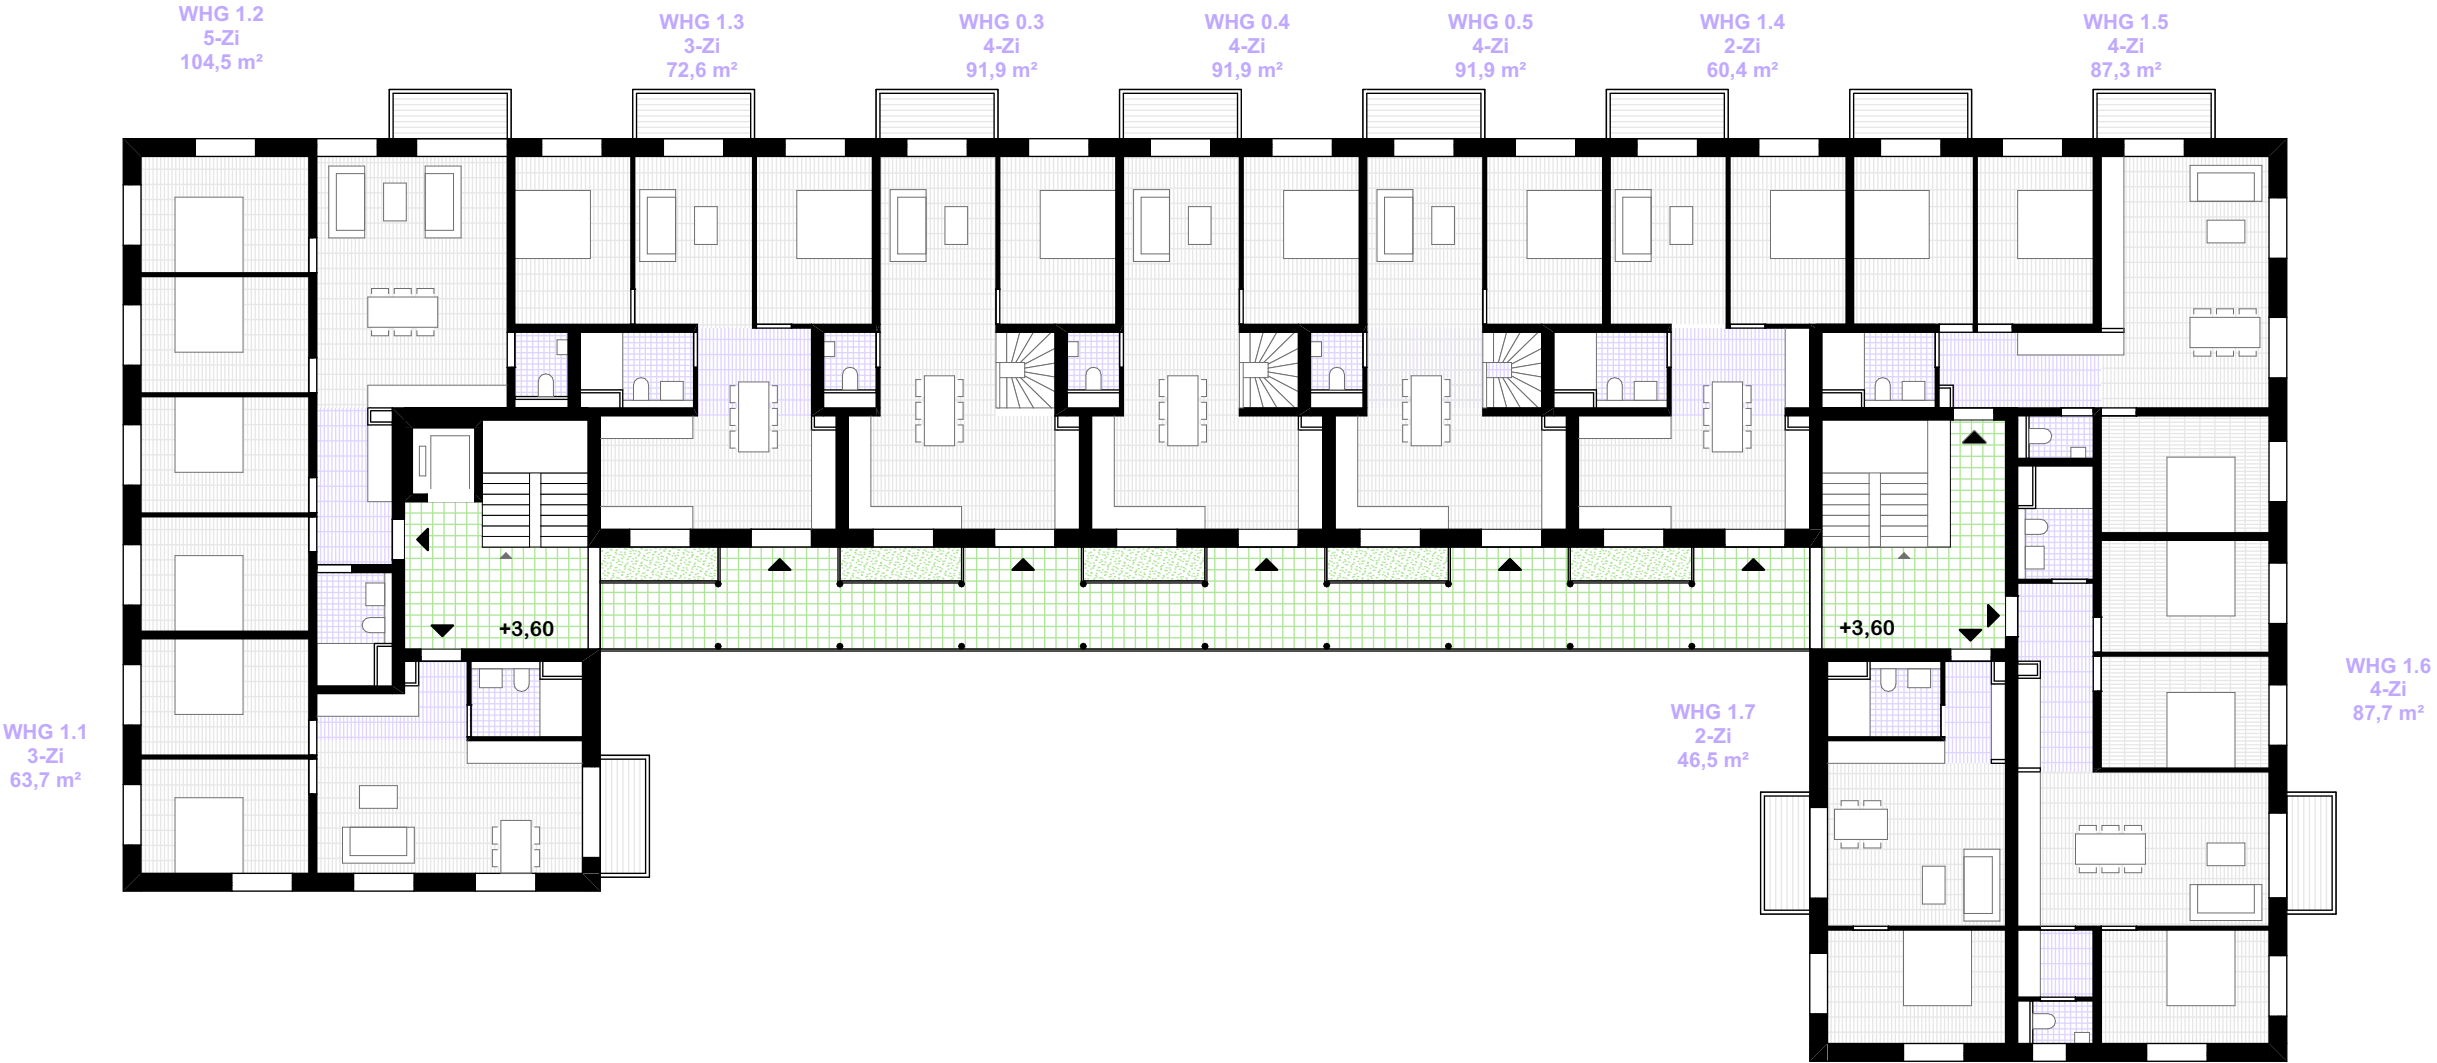

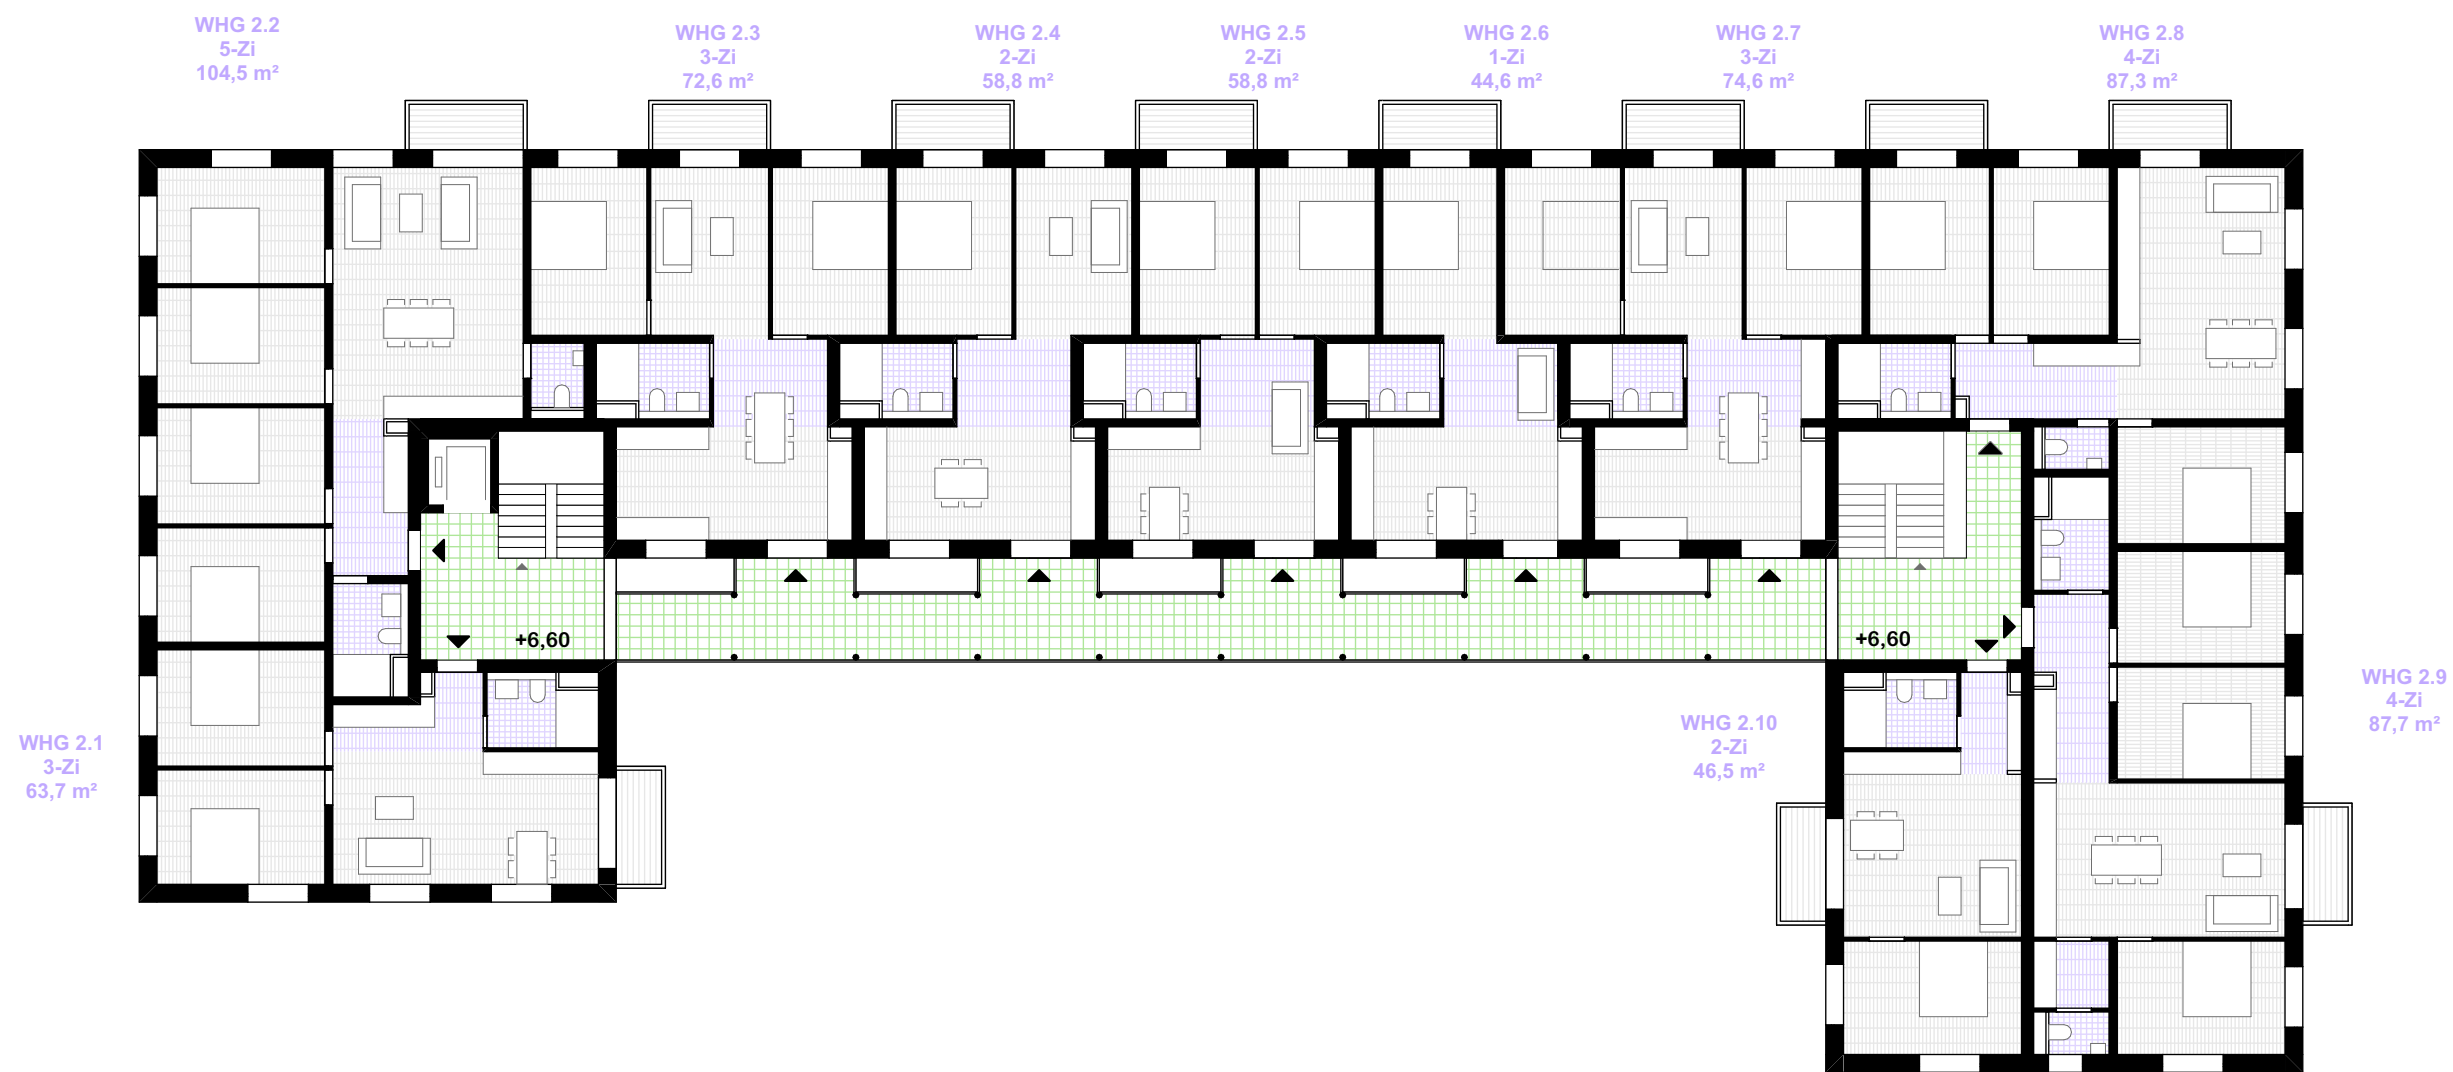

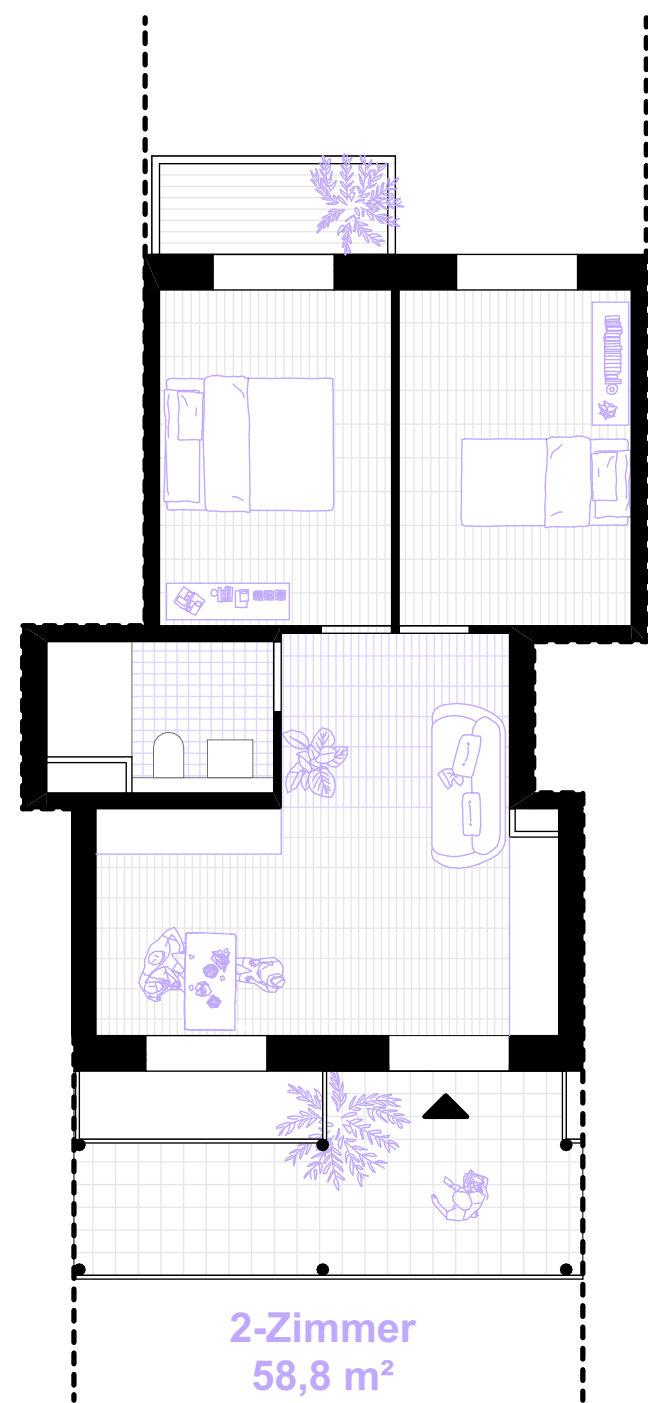

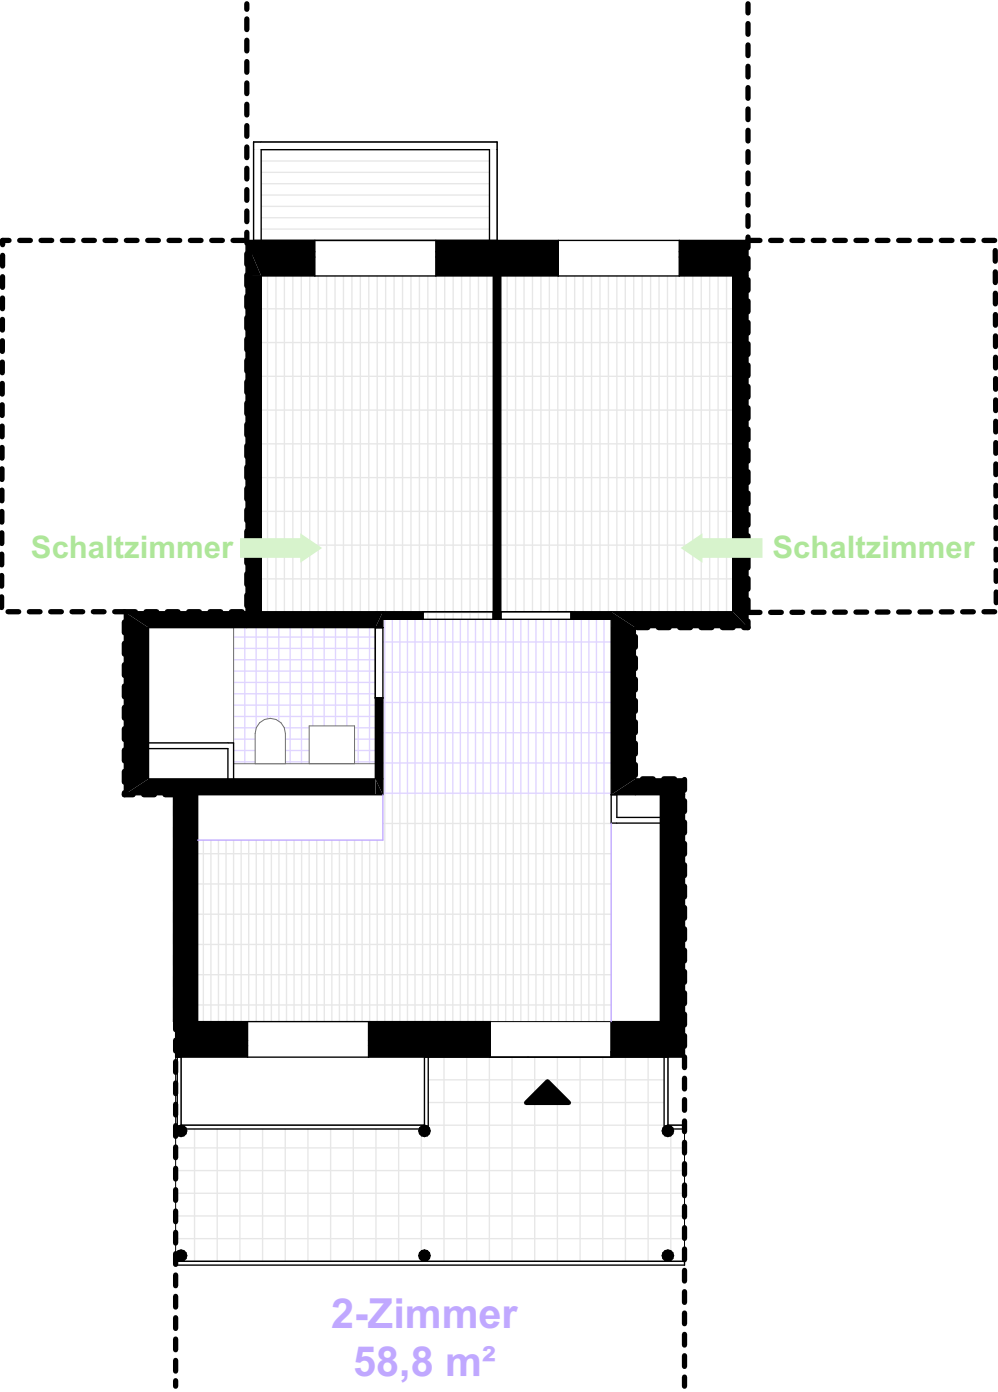

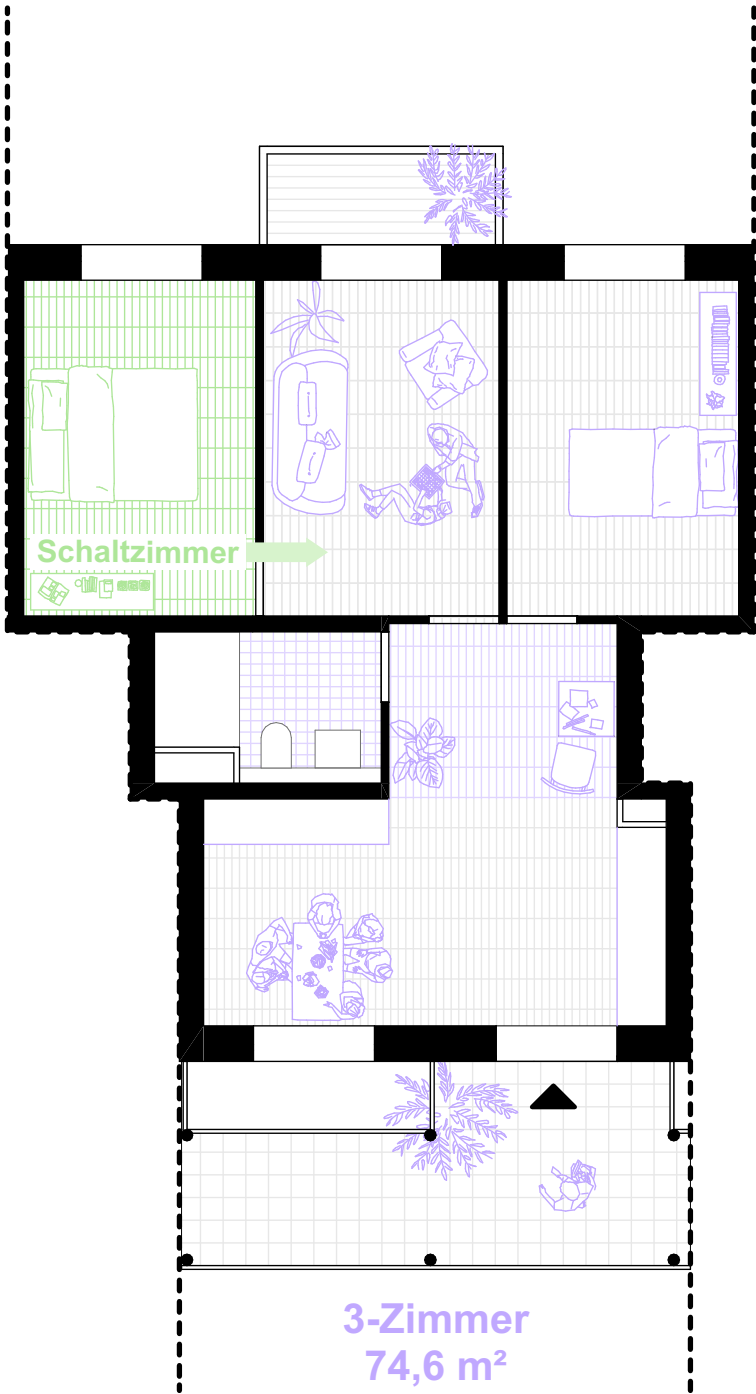




MU14


Ansicht Nordwest
1:200





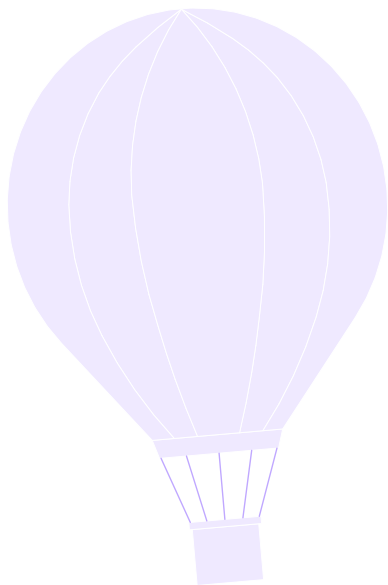



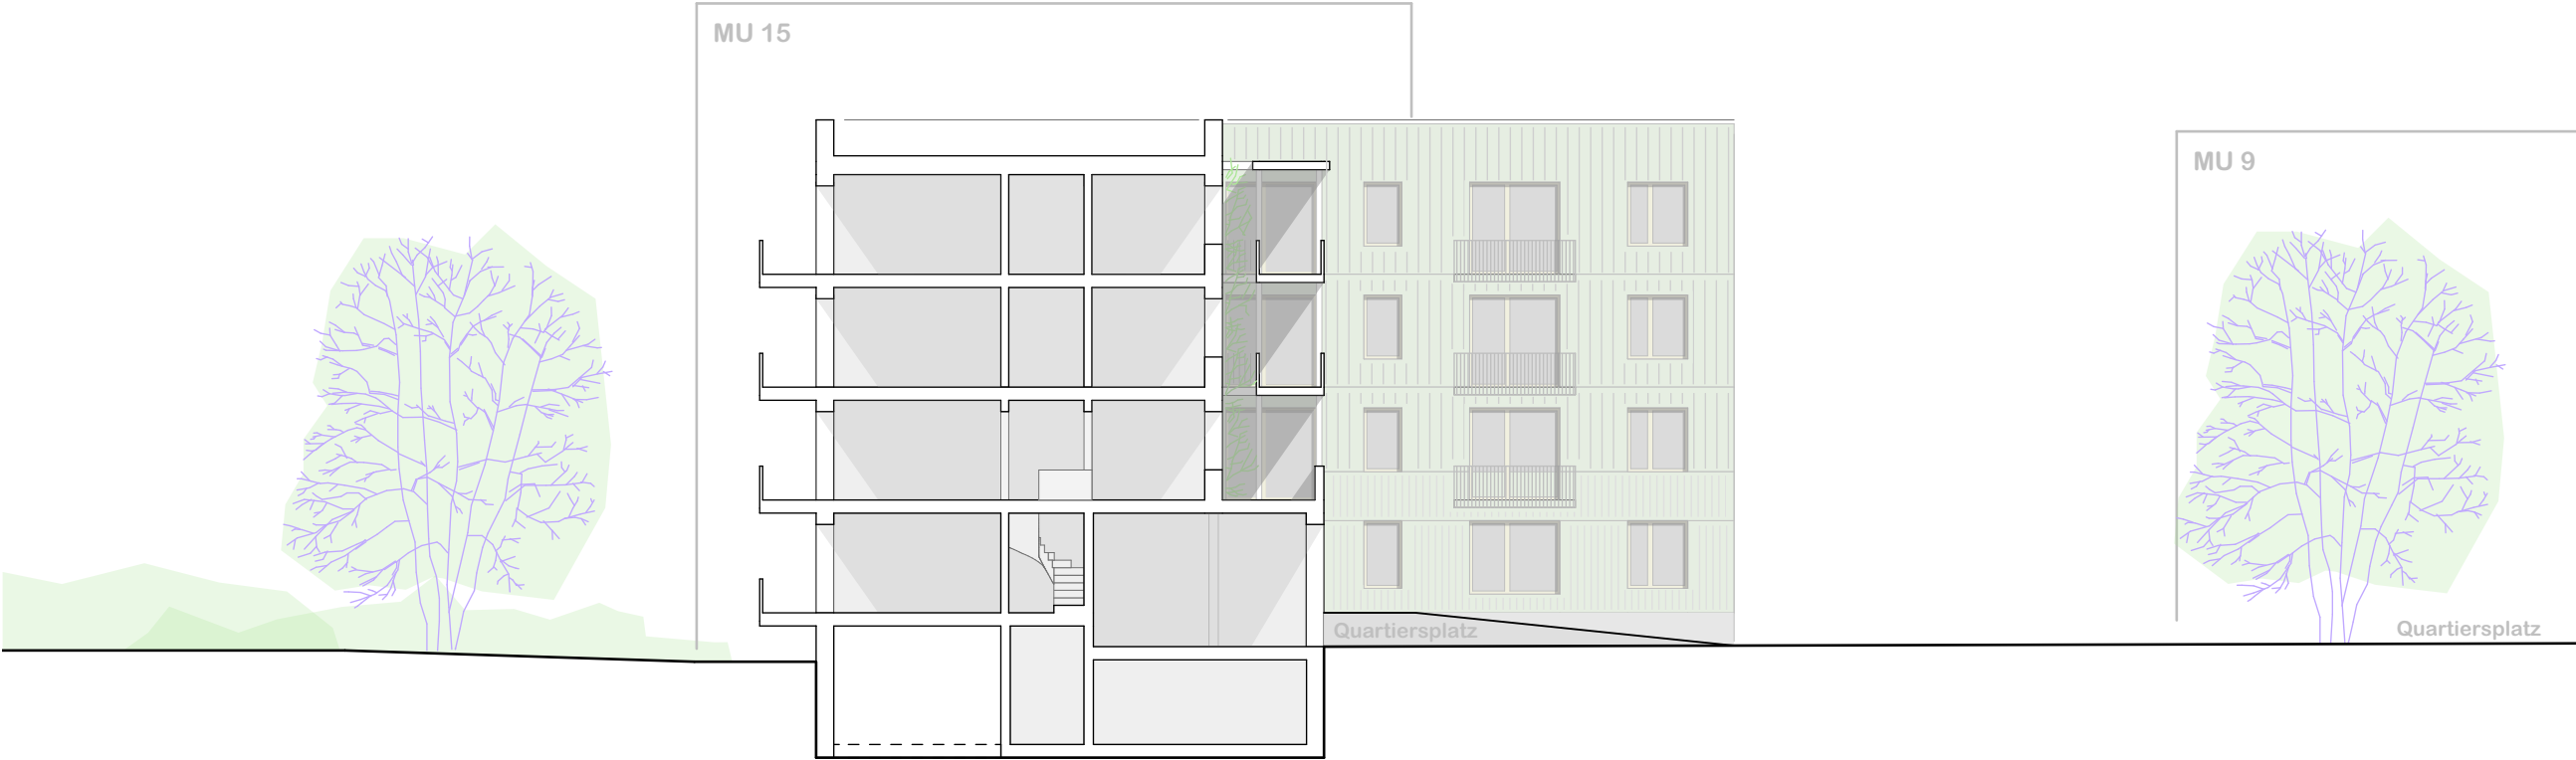



MU13
VEIT Architektur

MU14
GIES Architekten

MU15
ABMP Architektur

GIES ARCHITEKTEN BDA